



VÝPOČET DOPORUČENÉHO POČTU ODSŤAVNÝCH A PARKOVACÍCH STÁNÍ

Výpočet počtu odstavných a parkovacích stání (ČSN 73 6110, Tabulka 34)

VSTUPNÍ DATA :

místo stavby	Kaplice		
počet obyvatel	7067		
stupeň automobilizace	463 vozidel / 1000 obyvatel		
koefficient ka	1,16		
koefficient kp dle Tabulek 30 a 31	1		
(stavby mimo centrum obce, char. území)			
objekt	účelová jednotka	počet účelových jednotek na jedno stání	počet
byť	obytný dům - činžovní	2	35
	byť o 1 obytné místnosti	1	552
	byť do 100 m2 celkové plochy	1	202
	byť nad 100 m2 celkové plochy	0,5	0
obytné okrsky	3,5 obyvatel / byť		2002

VÝPOČET :
 ČSN 73 6110 – čl. 14.1 a Tabulky 30, 31 a 34, ČSN 73 6110/21

odstavná stání

N =	00	x	ka	x	kp
N =	(20/2) + (552*1) + (0*2)	x	1,16	x	1
N =	562		1,16		1
N =	651,92				
N =	652				odstavných stání

parkovací stání


N =	P0	x	ka	x	kp
N =	(572*3,5/20)	x	1,16	x	1
N =	100,1		1,16		1
N =	116,116				
N =	117				parkovacích stání

Celkový počet vyznačených odstavných stání	295
Nevyznačených odstavných stání - auta nebrání provozu	18
Parkoviště u marketů Penny - Lidl (pouze stání před značkou - závorou 14 x 10)	
Celkový počet odstavných stání (současný stav)	313
Celkový počet nelegálních stání (stání v křižovatce, v šířce komunikace)	151
Požadovaný počet odstavných stání pro potřeby obyvatel sídliště (výpočet)	652
Pro potřeby obyvatel nutno doplnit (652 odst.stání - minus 313 odst.stání)	339

Ve výpočtech nejsou zahrnuty parkovací stání pro potřeby obchodů, domu služeb návštěvy!

LEGENDA

- Legálně vyznačená odstavná stání
- Odstavná stání zužující šířku MK
- Nevyznačená odstavná stání - auta nepřežívají v provozu
- Nelegální odstavná stání - auta překážejí provozu na MK

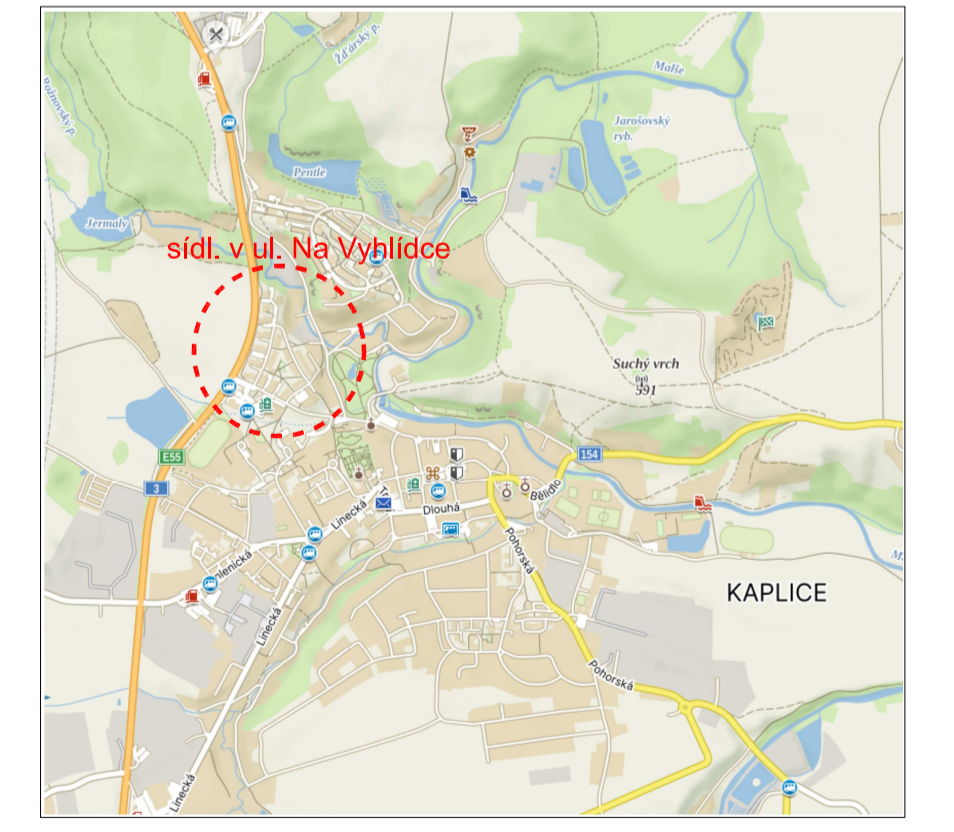

Zodpovědný projektant Jan Šára, DiS.	Vypracoval Jan Šára, DiS.	
Objednatel: Město Kaplice, Náměstí 70, 38241 Kaplice	Místo: Kaplice okr. Český Krumlov, kraj Jihočeský	
Analyza parkování, parkovacích míst a parkujících vozidel na sídlišti v ul. Na Vyhličce, Kaplice		Č. Zakázky: 23 - 26 Datum: 08 / 2023 Formát: 10 x A4 Měřítko: 1 : 500 Stupeň: PD Č. Přílohy: Souprava:
Výkres: PŘEHLEDNÁ SITUACE		