

STAVBA : SIL.I/3 KAPLICE U PENNY

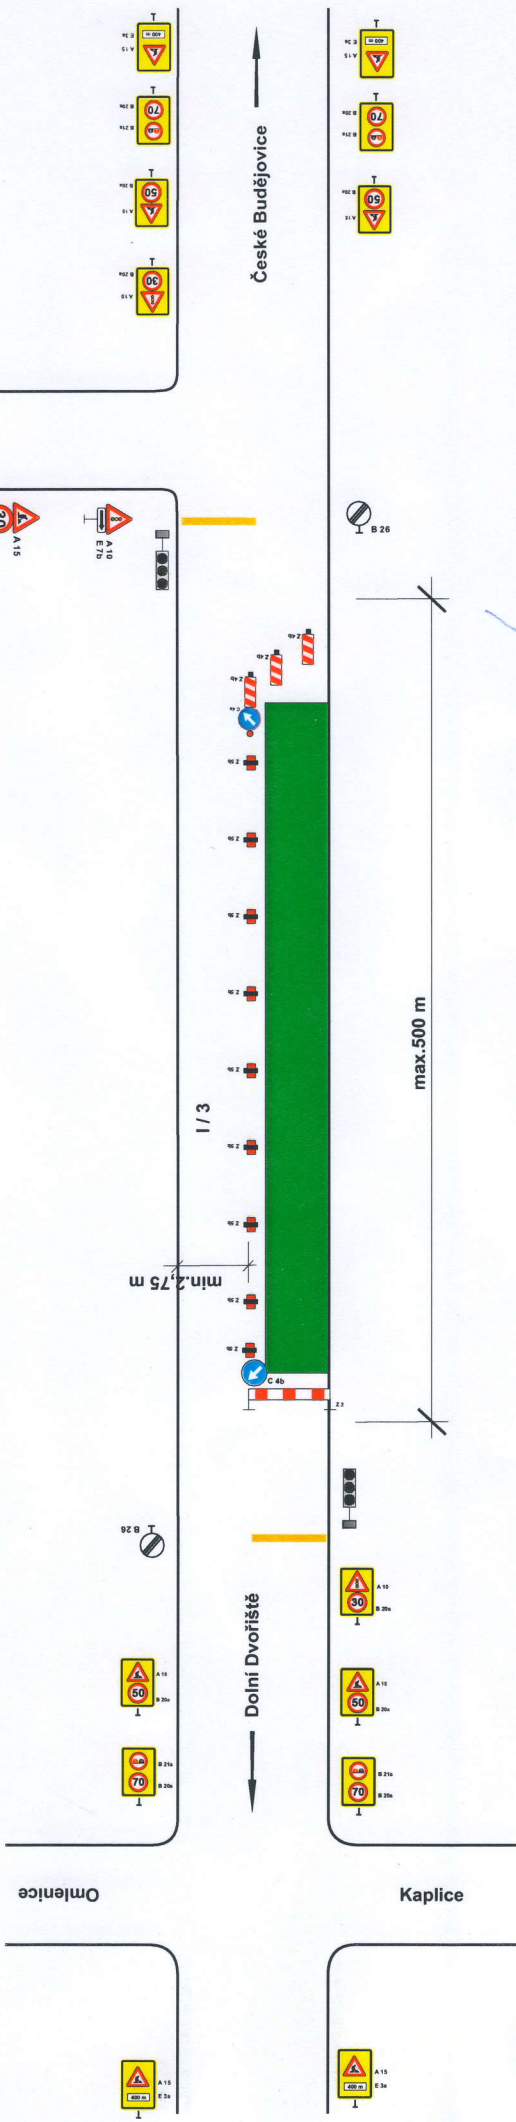

PŘÍLOHA K ŽÁDOSTI

Č.j. KRPC-450-38 /ČJ-2015-020206
Bez námitek
M. Trojan
 ppor. Ing. Josef Trojan
 vedoucí oddělení

POLICIE ČESKÉ REPUBLIKY
 KRAJSKÉ ŘEDITELSTVÍ POLICIE
 JIHOČESKÉHO KRAJE 1
 ÚZEMNÍ ODBOR ČESKÝ KRUMLOV
 DOPRAVNÍ INSPEKTORÁT
 381 23 ČESKÝ KRUMLOV, TOVÁRNÍ 165

9.3.2015

PROVÁDĚNÁ OPRAVA

LION - stavební a obchodní společnost, spol. s r.o.
 Lidická 246, 370 07 České Budějovice
OBJEDNATEL : EUROVIA CS.a.s., závod Č.Budějovice
 Planá 72, 370 01 Č.Budějovice
NAZEV : DIO - SIL.I/3 KAPLICE U PENNY
DATUM : 02/2015

LION stavební a obchodní společnost, spol. s r.o.
 Lidická 246, 370 07 Č. Budějovice
 IČO 608 27 602 DIČ CZ60827602
 Tel./ fax: 386460793

- POZNÁMKA :**
- Při frézování povrchu vozovky bude provoz řízen náležitě poučenými osobami
 - Při provádění recyklace a pokládce bude provoz řízen semafony, v době dopravní špičky bude provoz řízen náležitě poučenými osobami.
 - Pracovní spáry budou označeny DZ A 7a.
 - Na prováděném úseku bude rychlost omezena na 30 km/h.