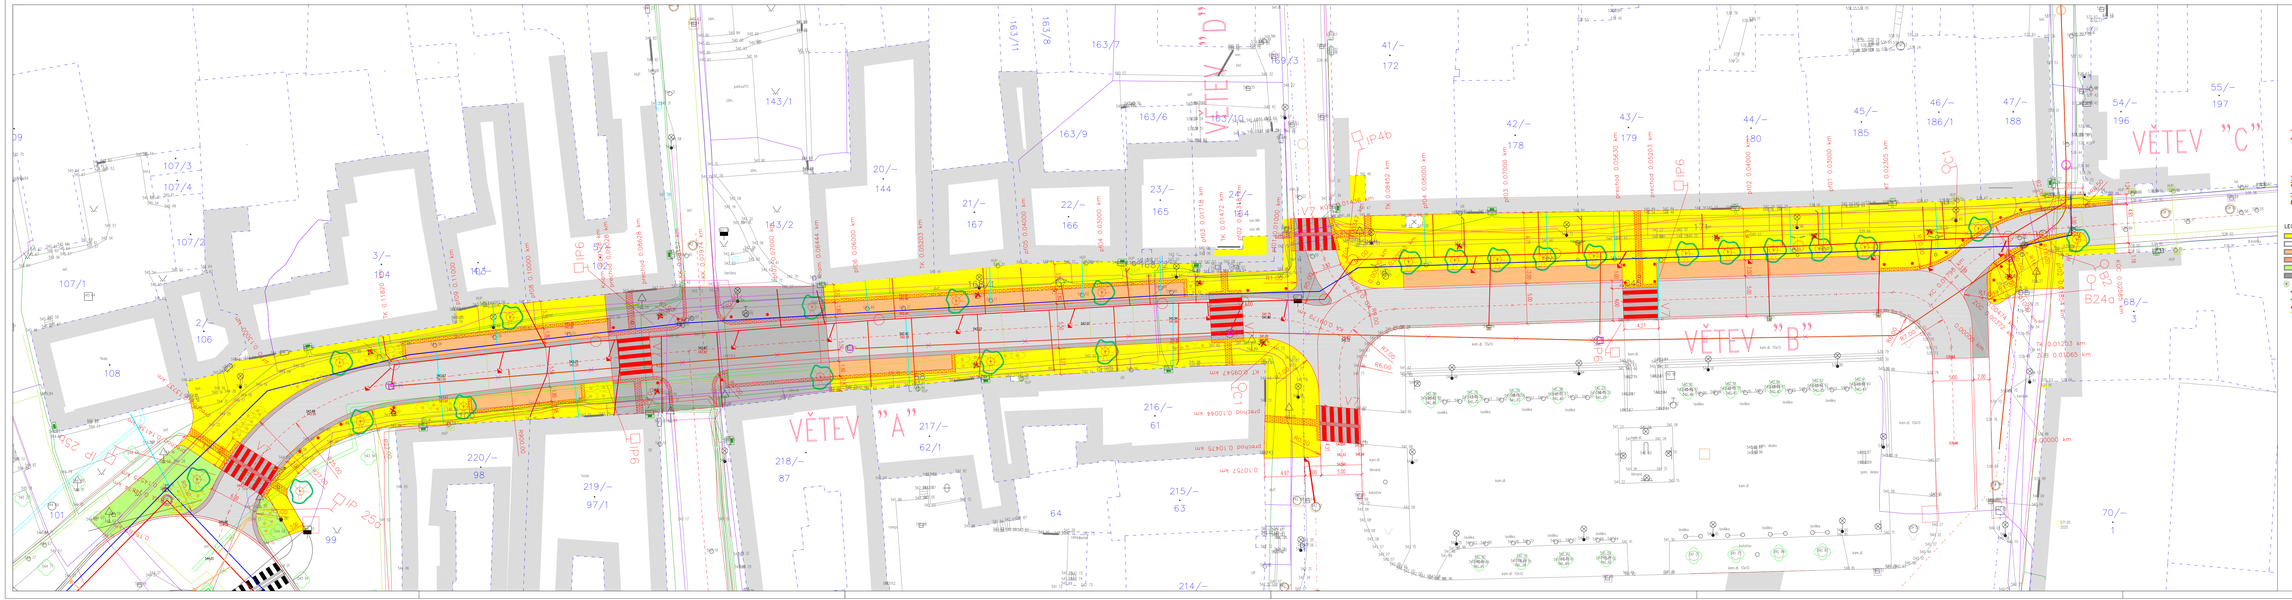

Důležité upozornění

Zákres všech vrstev podzemních sítí jak pouze orientační. V žádném případě nesmí být vytěžování v terénu. Před zahájením stavebních prací je nutné zajistit vytýčení všech podzemních a nadzemních inženýrských sítí správci jednotlivých zařízení.

LEGENDA

- CHODNÍKY
- VOZOVKY S ASFALTOVÝM POVRCHEM
- PARKOVACÍ PRVKY,PARKOVACÍ STÁNÍ
- DYNAMICKÉ PRVKY,ZMĚNA POVRCHU BETON,ZAMEZENÍ
- ZELENÉ PLOCHY
- SVISLÉ KONSTRUKCE
- STROMY,KEŘE
- VEDENÍ
- VÝSTUPY
- SLOUPKY
- LAMPY VO

VÝŠKOVÝ SYSTÉM B.p.v.
SOUŘADNICE JTSK

01	23.10.15	dopln. stran a VO	
00	9/2015	návrh pro projednání a vyjádření	

HL.ING.PROJEKTU
ING.MIROSLAV VONDŘICH

VYPRACOVAL

ZODPOVĚDNÝ PROJEKTANT
ING.MIROSLAV VONDŘICH

OBJEDNATEL:

OBEC: KAPLICE

STAVBA: REKONSTRUKCE
ULICE LINECKÁ III – V ÚSEKU
OD KŘIŽOVATKY(LINECKÁ,TRŽNÍ) PO NÁMĚSTÍ

PŘÍLOHA: KOORDINAČNÍ SITUACE

PROJEKCE DOPRAVNÍCH STAVEB
, ING.MIROSLAV VONDŘICH
V PORTÍČI 450
397 01 PÍSEK
IČO : 43853447
www.vondrich.com

ČÍSLO ZAKÁZKY	20150917	SOUPRAVA
DATUM	9/2015	
MĚŘÍTKO	1:250	
FORMÁT	6A4	
STUPEŇ	DSP	REVIZE
Č.PŘÍLOHY	B.2.	2