
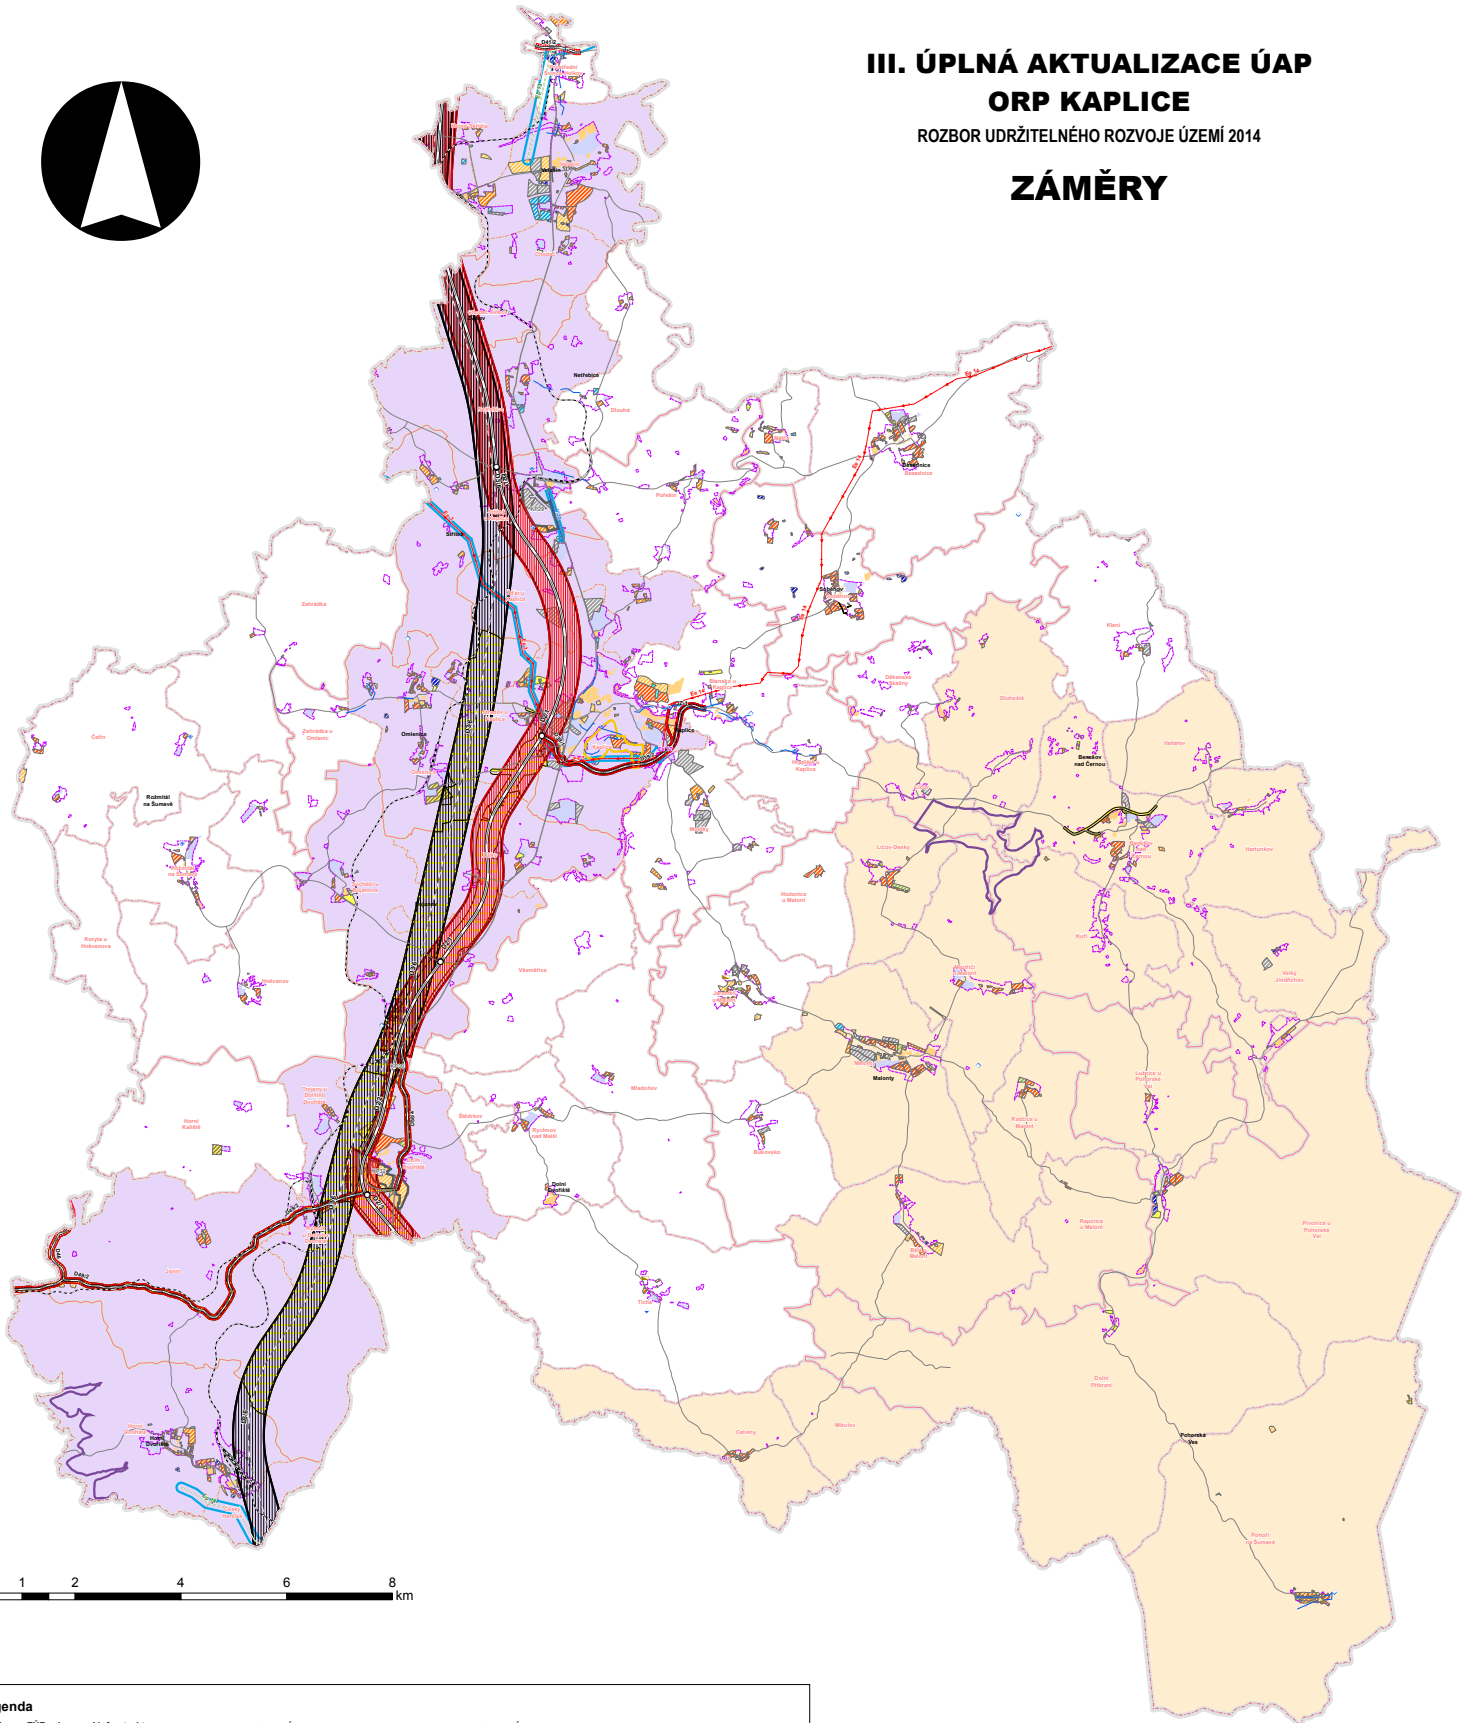


III. ÚPLNÁ AKTUALIZACE ÚAP ORP KAPLICE ROZBOR UDRŽITELNÉHO ROZVOJE ÚZEMÍ 2014 ZÁMĚRY

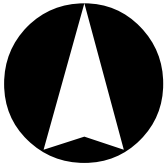

0 1 2 4 6 8 km

Legenda

Záměry ze ZÚR - dopravní infrastruktura

- hraniční přechod
- mimourovňová křižovatka
- rychlostní silnice
- ostatní silnice
- železnice
- železnice
- silnice

Záměry ze ZÚR - technická infrastruktura

- trafostanice
- čistírna odpadních vod
- vodní zdroj
- čerpací stanice na vodovodním řádu
- vodojem
- úprava vody
- elektrické vedení VN
- vodovod
- plynovod

Plochy změn dle ÚP

- bydlení
- systému sídelní zeleně
- vodní a vodohospodářské
- technická infrastruktury
- veřejných prostranství
- specifické
- dopravní infrastruktury
- smíšené nezastavěného území
- smíšené výrobní
- lesní
- lěčby nerostů
- zemědělské
- smíšené obytné
- občanského vybavení
- rekreace
- výroby a skladování

Záměry z ÚP - dopravní infrastruktura

- koridor dopravní infrastruktury

Plochy změn dle ZÚR

- smíšené obytné
- komerční a průmyslové
- dopravní infrastruktury
- technická infrastruktury
- specifické

Současné využití území

- zastavěné území
- plochy výroby
- plochy občanského vybavení

- rozvojové osy republikového významu
- specifické oblasti nadmístního významu

Doprava - stav

- silnice I. třídy
- silnice II. třídy
- silnice III. třídy
- železnice celostátní
- železnice regionální

Hranice

- hranice ORP
- hranice obce
- hranice KU



AKce	III. ÚPLNÁ AKTUALIZACE ÚAP Rozbor udržitelného rozvoje území 2014	Okres
Obec	ORP Kaplice Kaplice	Český Krumlov
Zpracovatel	Odbor životního prostředí a úřad územního plánování	prosinec 2014
Č. přílohy	Název přílohy	Měřítko
3	Záměry	1:30 000