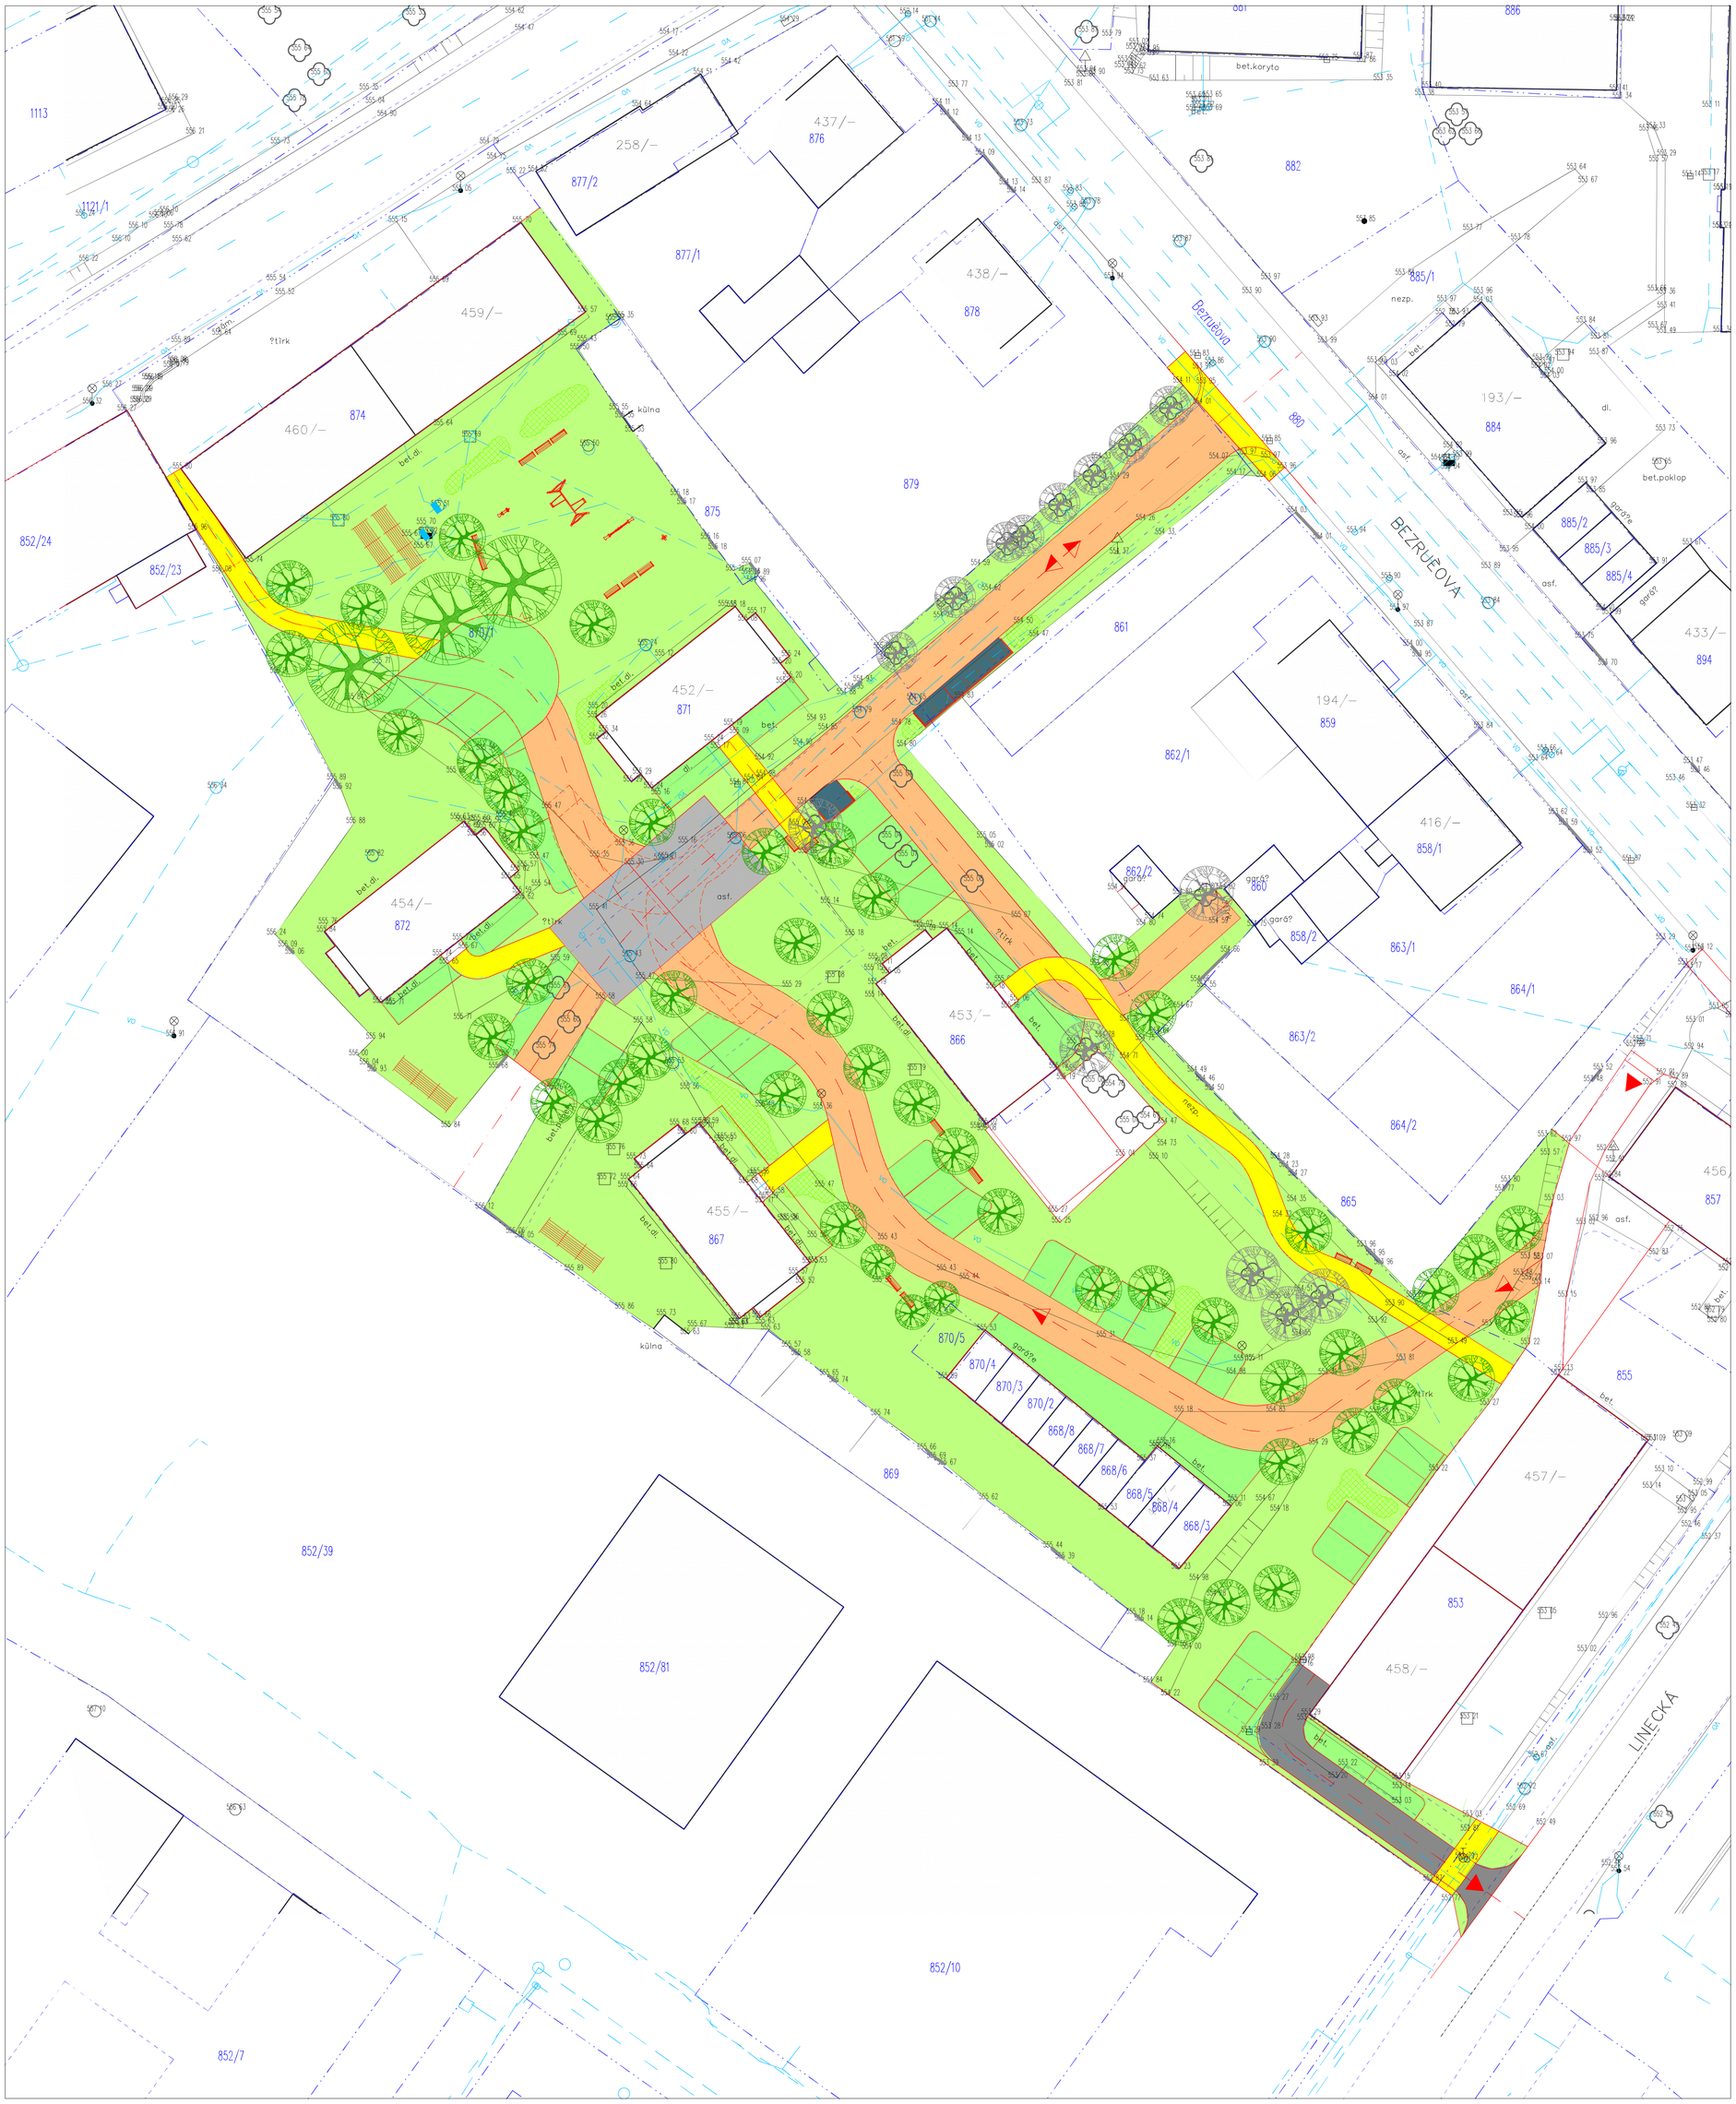

Č. REVIZE REVISION NO	DATUM DATE	POPIS REVIZE DESCRIPTION OF THE REVISION	VYPRACOVAL ELABORATED BY

VNITROBLOK BEZRUČOVA - KAPLICE

k.ú.: KAPLICE

ČESKÁ REPUBLIKA

© ARD architects s.r.o. AUTORSKÁ PRÁVA VYHRAZENA

INVESTOR: Město Kaplice, Náměstí 70, Kaplice, 382 41, Česká Republika

OBJEDNATEL: Město Kaplice, Náměstí 70, Kaplice, 382 41, Česká Republika

GENERÁLNÍ PROJEKTANT / PROJECT DIRECTOR: ARD architects s.r.o., kancelář České Budějovice, Knežská 17, 370 01, České Budějovice 1, T: (+ 420) 776 745 075, E: medak@ard.cz, www.ard.cz; kancelář Praha, Na neklance 26, 150 00, Praha 5 – Smíchov

ZPRACOVATEL ČÁSTI / PREPARED BY: Ing.Miroslav Vondřich, V Portyči 450, 397 01 Písek, T: (+ 420) 777 966 379, ing. Miroslav Vondřich, vondrichl@seznam.cz, www.vondrich.cz

NÁZEV VÝKRESU / DRAWING TITLE:

KOORDINAČNÍ SITUACE STAVBY

STUPEŇ / DOCUMENT PHASE:	PROJEKT PRO STAVEBNÍ POVOLENÍ (DSP) DOKUMENTACE PRO ZADÁNÍ STAVBY (DZS)
ČÁST / PART:	DOPRAVNÍ
ZODPOVĚDNÝ PROJEKTANT ČÁSTI / PREPARED BY:	Ing. Miroslav Vondřich
HLAVNÍ ARCHITEKT PROJEKTU	Ing. Radek DAVID Ph.D.
KRESLIL / DESIGNER:	František KOPECKÝ, DiS.
MĚŘÍTKO / SCALE:	1:250
DATUM / DATE:	02/2016

Č.PROJEKTU/PROJECT NO.	REVIZE REVISION	ČÁST PD PART	STAVEBNÍ OBJEKT	ČÍSLO VÝKRESU DRAWING NO
ARD-014-00083	R0	C.1		C.1.2.3

100215.tzw