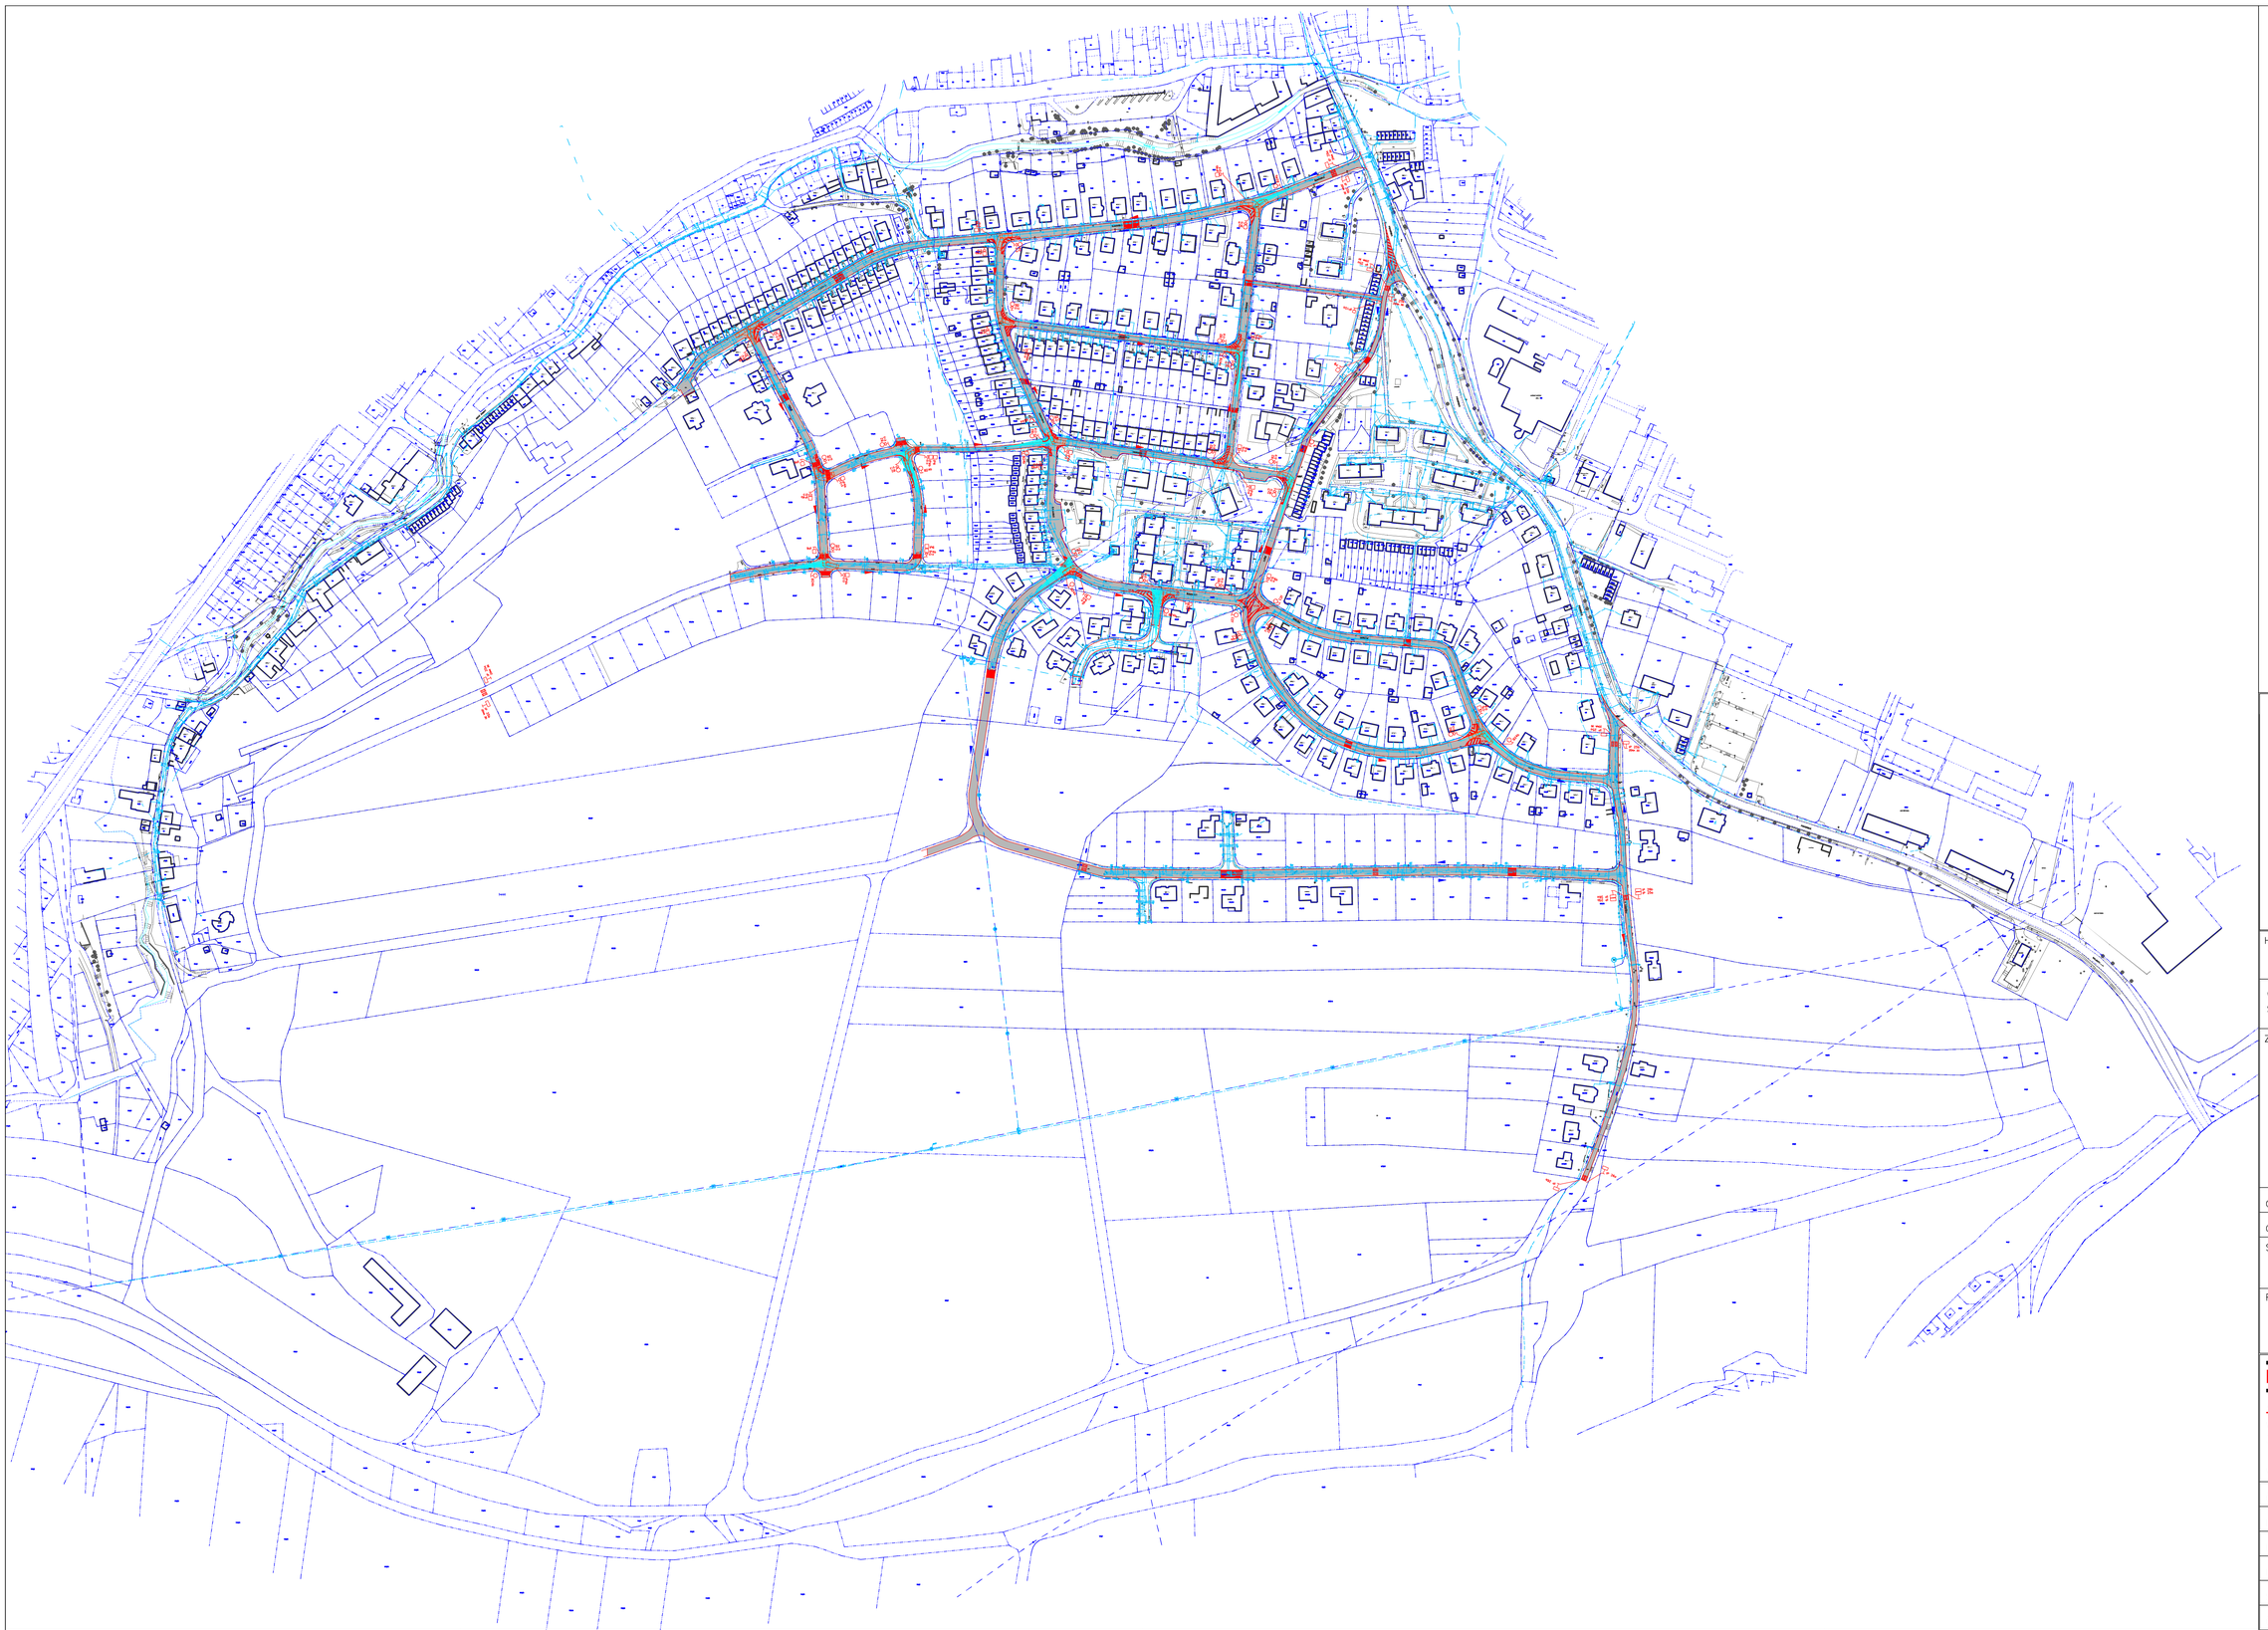

Důležité upozornění

Zákresy všech cizích podzemních vedení jsou pouze orientační.
V žádném případě neslouží jako vytyčovací schema.
Před zahájením stavebních prací je nutno zajistit vytýčení
a označení u jednotlivých majitelů zařízení ve smyslu
platných předpisů.

LEGENDA

- VOZOVKY S ASFALTOVÝM POVRCHEM
- VODOROVNÉ DOPRAVNÍ ZNAČENÍ
- ZMĚNA POVRCHU – VOZOVKA
- RODELEDOVÉ TRUGHELMARY

REV.	DAT.	REVIZE 1	POPIS	mno	VYTVAC.	ZODP.	HL.ING. PROJ.
01	7.8.15						

HL.ING.PROJEKTU
ING.MIROSLAV VONDŘICH

VÝŠKOVÝ SYSTÉM B.p.v.
SOUŘADNICE JTSK

ZODPOVĚDNÝ PROJEKTANT
ING.MIROSLAV VONDŘICH

ING. MIROSLAV VONDŘICH
Autorizovaný inženýr pro dopravní stavby
ČKAIT - 0101409

OBJEDNATEL: MĚSTO KAPLICE

OBEC: KAPLICE

STAVBA: DOPRAVNÍ ZNAČENÍ
ULICE ŠUMAVSKÁ, LIPOVÁ, ZAHRADNÍ, OKRUŽNÍ, LUČNÍ, K ZÁMEČKU

PŘÍLOHA:
CELKOVÁ SITUACE

PROJEKCE DOPRAVNÍCH STAVEB

, ING.MIROSLAV VONDŘICH

V PORTYČI 450
397 01 PÍSEK
IČO : 43853447
www.vondrich.com

ČÍSLO ZAKÁZKY	20150220	SOUPRAVA
DATUM	6/2015	
MĚŘÍTKO	1:2500	
FORMÁT	10A4	
STUPEŇ	SMU	REVIZE
Č.PŘÍLOHY	B.1.	01