


PŘEHLEDNÁ SITUACE

měř. 1:15 000

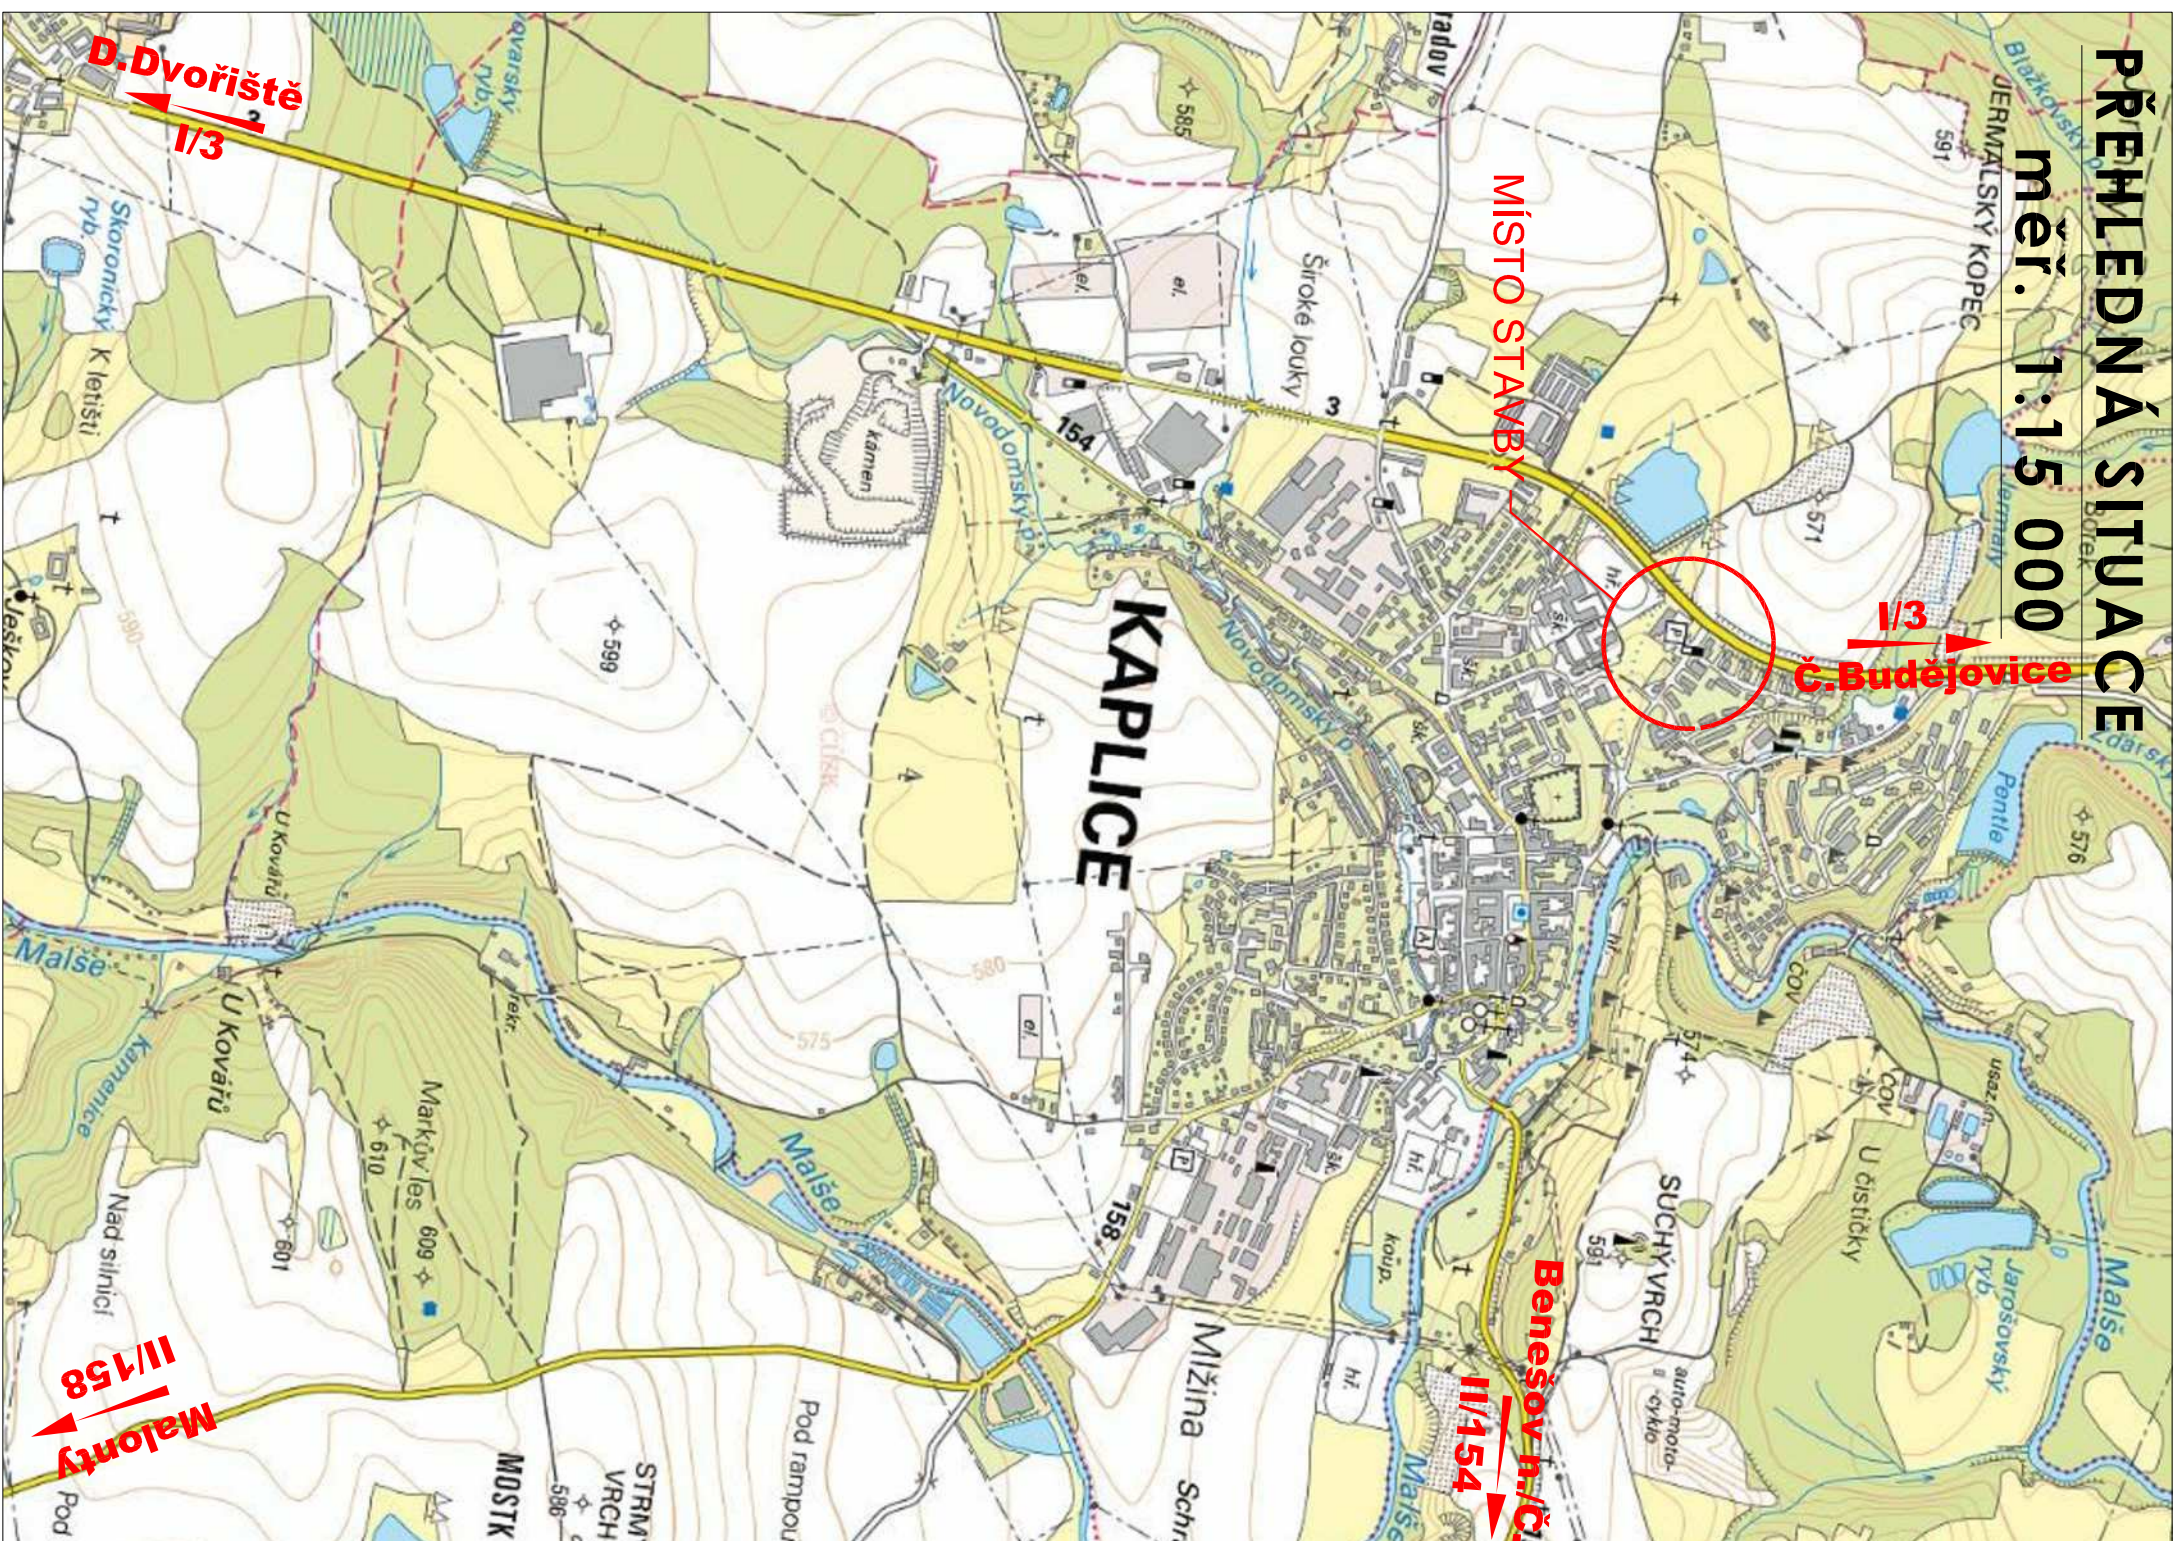

SITUACE KN

měř. 1:2000



Zodpovědný projektant	Vypracoval	Č. Zakázky:	08-2017
Karel Jirovec	Jan Šára, Dis.	Datum:	srpen 2017
Objednatel:	Město Kaplice, Náměstí 70, 38241 Kaplice	Formát:	2 x A4
Místo:	ul. Na Vyhliče, Kaplice - okr. Český Krumlov, kraj Jihočeský	Měřítko:	1 : 15000, 1:2000
Akce:	Stavební úpravy stávajícího parkoviště před č.p. 516-517 a č.p. 518-519 - ul. Na Vyhliče na pozemku p.č. 1234/1	Stupeň:	DSP / RDS
Část:		Č. Přílohy:	2.
Výkres:	Přehledná situace	Souprava:	