
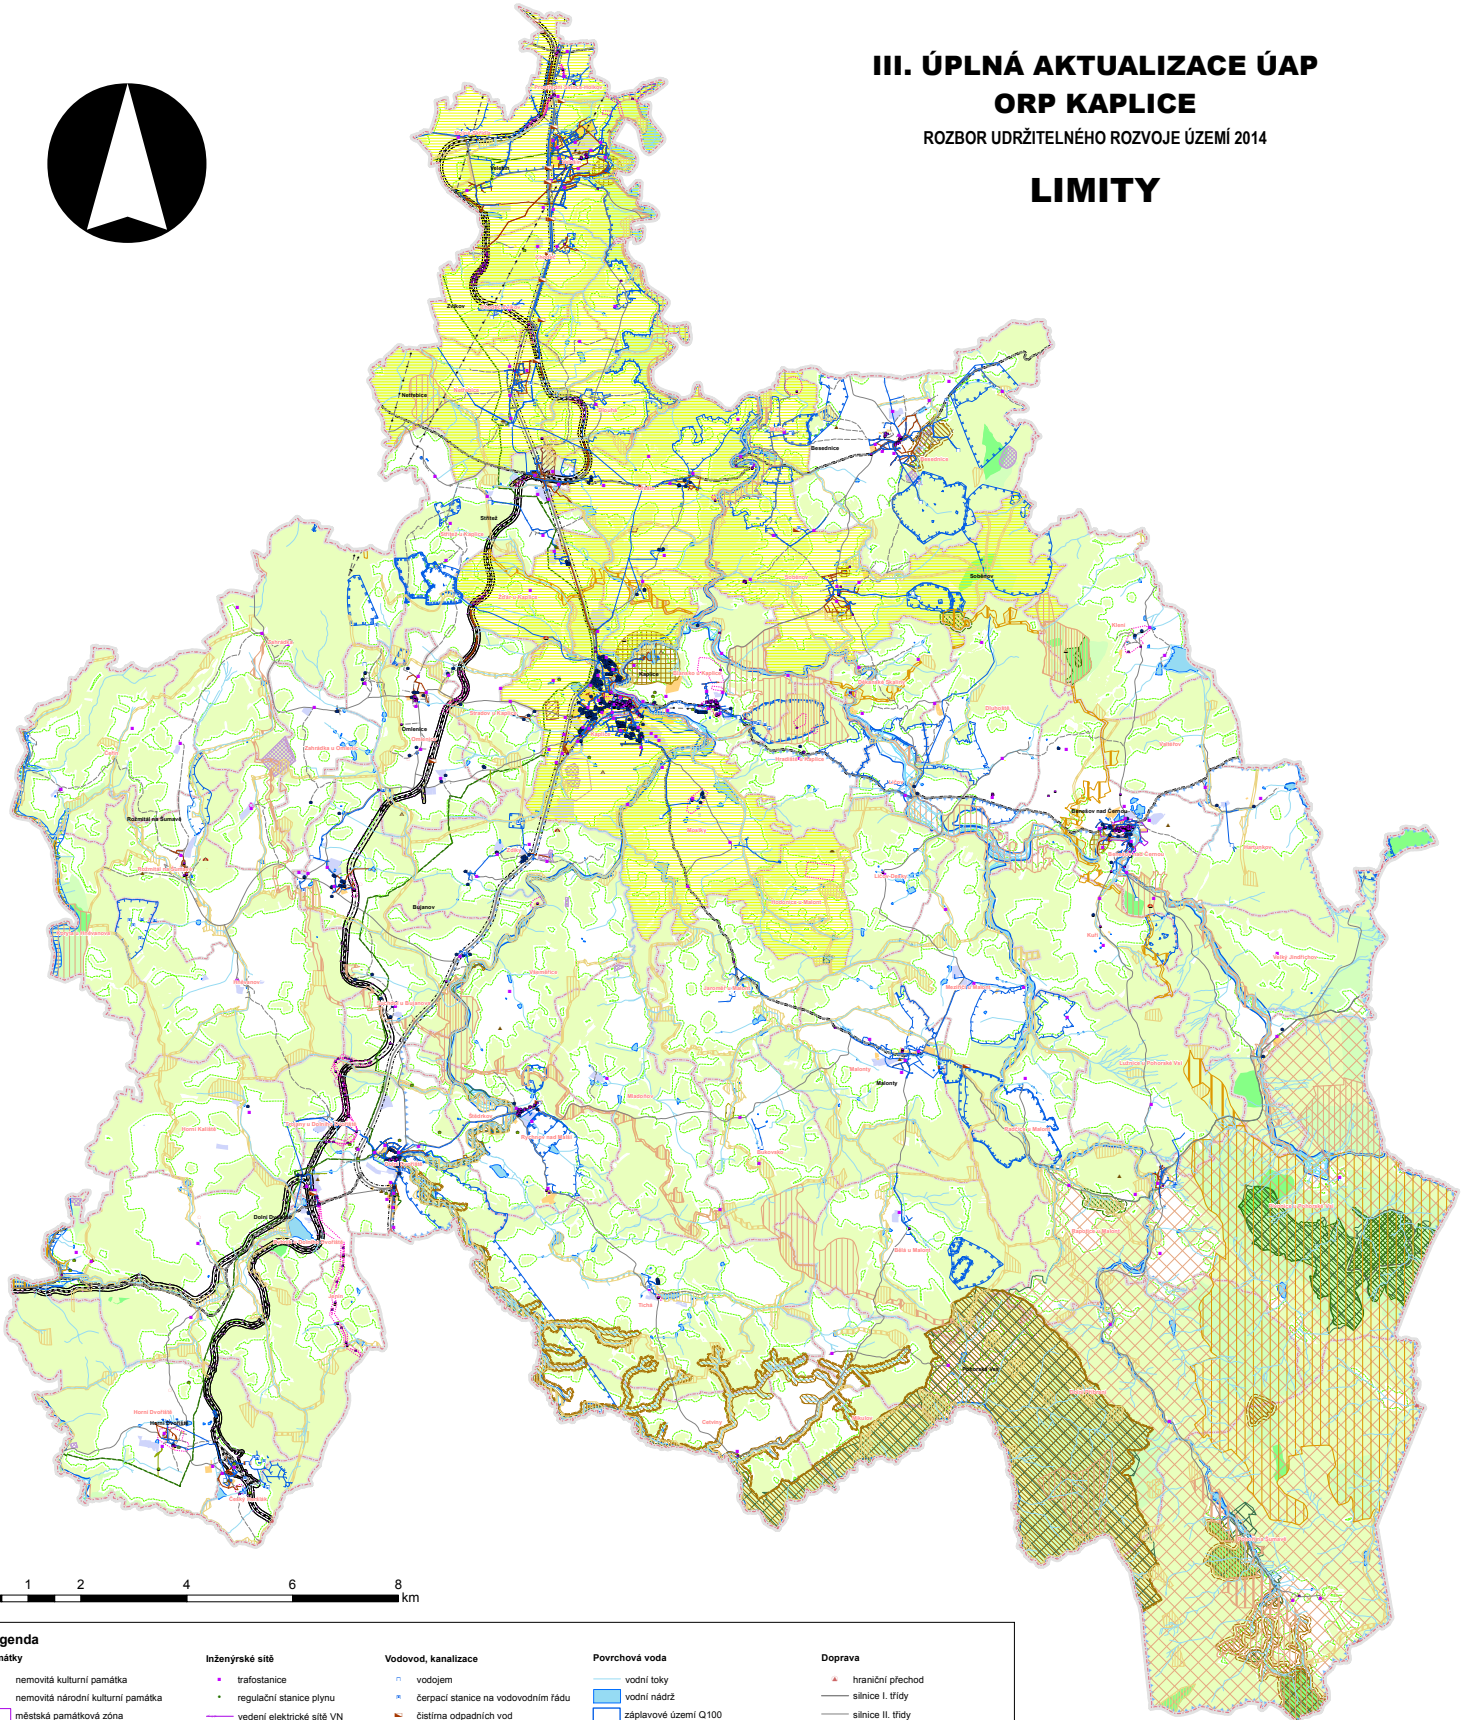


# III. ÚPLNÁ AKTUALIZACE ÚAP ORP KAPLICE ROZBOR UDRŽITELNÉHO ROZVOJE ÚZEMÍ 2014

## LIMITY

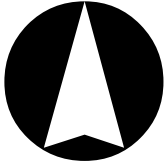

### Legenda

#### Památky

- nemovitá kulturní památka
- nemovitá národní kulturní památka
- městská památková zóna
- vesnická památková zóna
- nemovitá národní kulturní památka
- území s archeologickými nálezky

#### ÚSES

- nadregionální centrum
- nadregionální koridor
- regionální centrum
- regionální koridor
- lokální centrum
- lokální koridor

#### Příroda

- národní přírodní rezervace
- přírodní rezervace
- OP přírodní rezervace
- přírodní památka
- OP přírodní památky
- Natura 2000 - evropsky významná lokalita
- Natura 2000 - ptáčí rezervace

#### Inženýrské sítě

- trafosťanice
- regulační stanice plynu
- vedení elektrické sítě VN
- vedení elektrické sítě - ostatní
- plynovod NTL a STL
- plynovod VTL
- plynovod - katodová ochrana
- teplovod
- OP trafostanice
- OP el. vedení
- OP objektu zásobování plynem
- BP objektu zásobování plynem
- OP plynovodu
- lesy ochranné
- les zvláštního určení
- lesy hospodářské
- vzdálenost 50 m od okraje lesa
- BPEJ - 1. třída ochrany
- BPEJ - 2. třída ochrany

#### Vodovod, kanalizace

- vodojem
- čerpací stanice na vodovodním řádu
- čistírna odpadních vod
- vodovod
- kanalizace
- čistírna odpadních vod
- OP objektu kanalizace
- Spoje
- vyšlač
- nespecifikované kom. zařízení
- komunikační vedení
- radiové směrové spoje
- Podzemní voda
- vodní zdroj podzemní vody
- OP vodního zdroje 1. stupně
- OP vodního zdroje 2. stupně
- OP vodního zdroje stupně 2a
- OP vodního zdroje stupně 2b
- OP vodního zdroje blíže neurčené
- chráněná oblast přirozené akumulace podzemních vod
- zranitelná oblast

#### Povrchová voda

- vodní toky
- vodní nádrž
- záplavové území Q100
- záplavové území Q20
- záplavové území Q5
- aktivní zóna záplavového území
- území zvláštní povodně pod vodním dílem
- Geologie
- staré důlní dílo
- poddolované území
- stará ekologická zátěž
- halda
- dobývací prostory těžené
- chráněné ložiskové území
- ložisko nerostných surovin
- poddolované území
- halda
- skládky
- Současné využití území
- plochy výroby
- plochy občanského vybavení

#### Doprava

- hraniční přechod
- silnice I. třídy
- silnice II. třídy
- silnice III. třídy
- místní a úbočkové komunikace
- železnice celostátní
- železnice regionální
- železniční vlečka
- OP silnice I. třídy
- OP silnice II. a III. třídy
- OP železnice
- Krizové řízení
- objekt důležitý pro obranu státu
- evakuační místa
- úkrity CO
- objekt Policie ČR
- hranice ORP
- hranice KÚ
- hranice obce



Akce	III. ÚPLNÁ AKTUALIZACE ÚAP Rozbor udržitelného rozvoje území 2014	Okres
Obec	<b>ORP Kaplice</b> Kaplice	<b>Český Krumlov</b>
Zpracovatel	Odbor životního prostředí a úřad územního plánování	prosinec 2014
Č. přílohy	Název přílohy	Měřítko
<b>2</b>	<b>Limity</b>	<b>1:30 000</b>