

A) DIO do 3,5t - průjezd stavbou

IP 22(1) POZOR PRO VOZIDLA DO 3,5t MOST NETŘEBICE UZAVŘEN

IS 11b(1A) Č. BUDĚJOVICE VELEŠÍN DO 3,5t

IS 11b(1B) Č. BUDĚJOVICE VELEŠÍN NAD 3,5t

IS 11b(1C) Č. BUDĚJOVICE VELEŠÍN

IS 11b(2) Č. BUDĚJOVICE

IS 11b(3A) KAPLICE NETŘEBICE DO 3,5t

IS 11b(3B) KAPLICE NETŘEBICE NAD 3,5t

IS 11b(3C) KAPLICE NETŘEBICE

IS 11b(4) NETŘEBICE

IS 11a(1) VELEŠÍN

IS 11a(2) KAPLICE

IP 22(2) POZOR PRO VOZIDLA NAD 3,5t MOST NETŘEBICE UZAVŘEN

IP 22(3) POZOR SIL. I/3 MOST NETŘEBICE UZAVŘEN

IS 11a(3) LINZ

IS 11a(4) LINZ

IS 11a(5) ČESKÉ BUDĚJOVICE VELEŠÍN

IS 11a(6) VELEŠÍN

IS 11a(7) KAPLICE







E 13(1) MIMO CÍLŮ CHODĚČ, BOR, ZVÍKOV

E 13(2) MIMO CÍLŮ V OBCI NETŘEBICE A VOZ. STAVBY

E 13(3) MIMO CÍLŮ V OBCI NETŘEBICE

E 13(4) MIMO CÍLŮ V OBCI NETŘEBICE A VOZ. STAVBY







E 13 MIMO VOZIDEL STAVBY

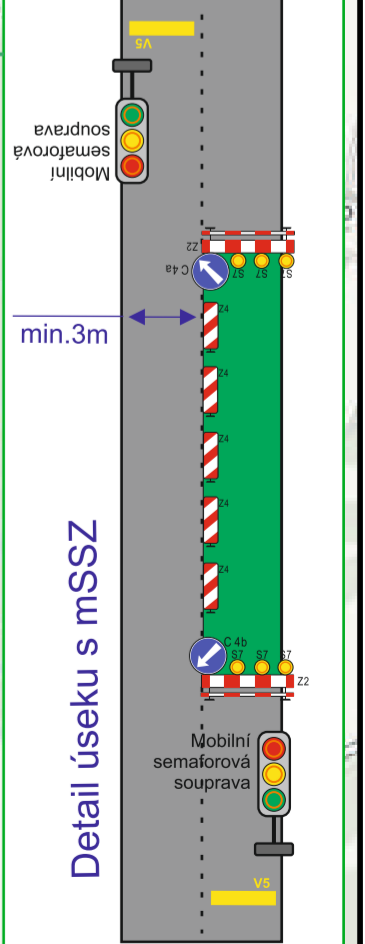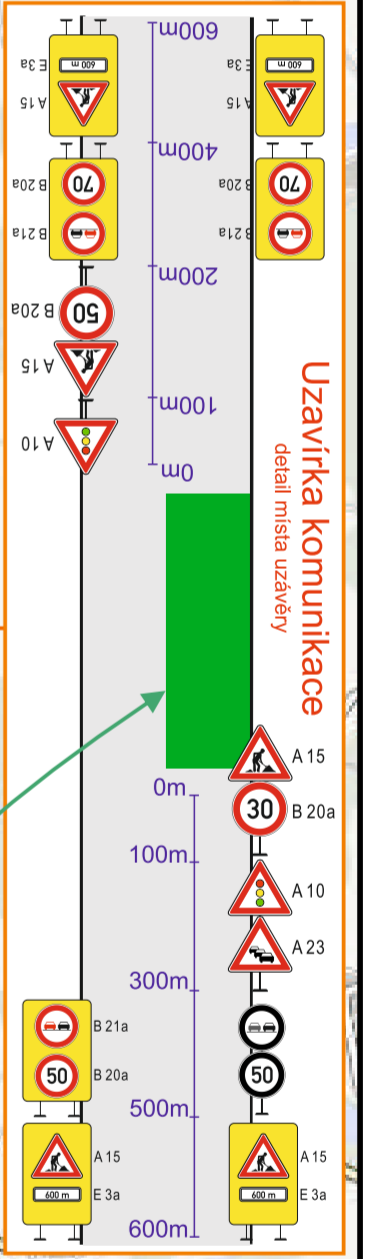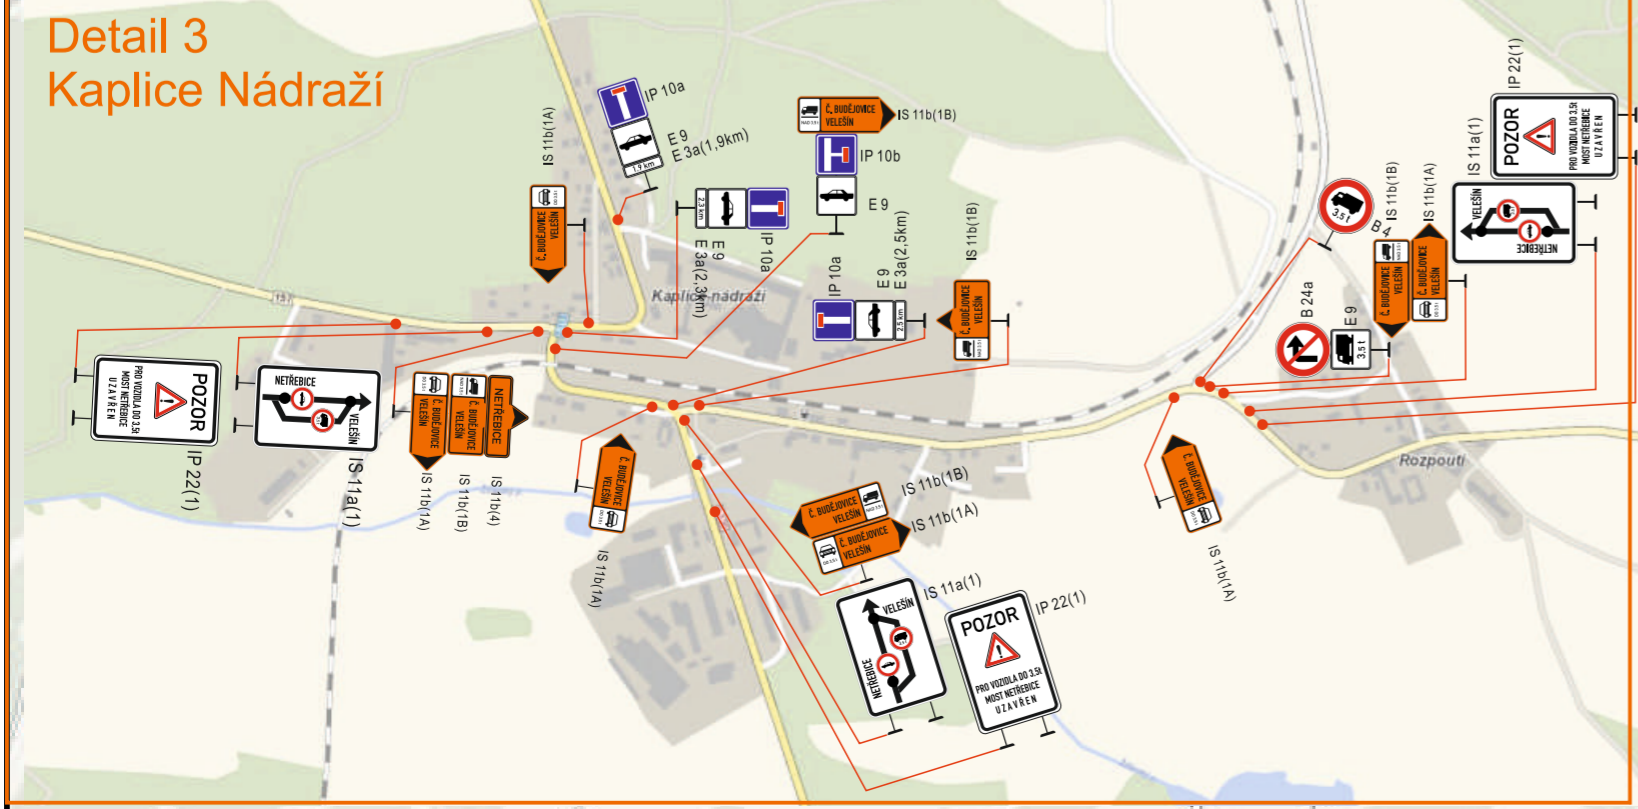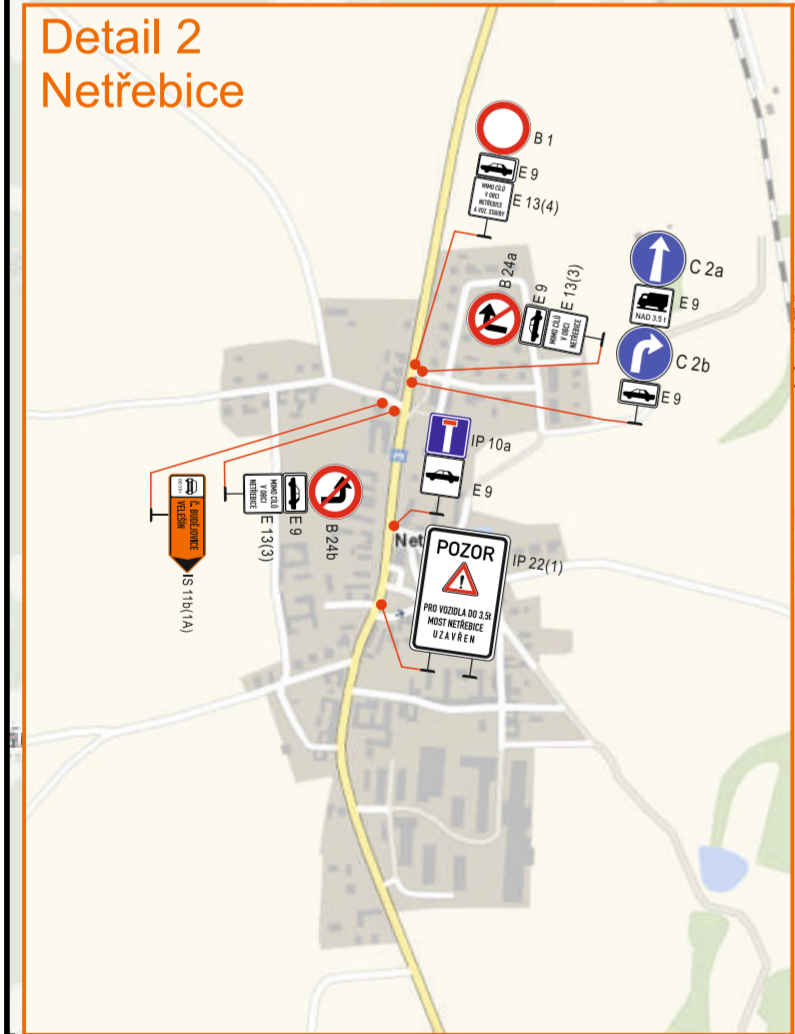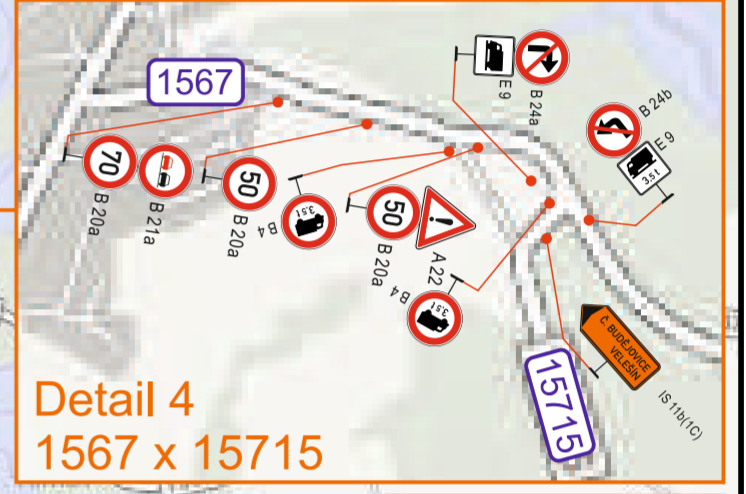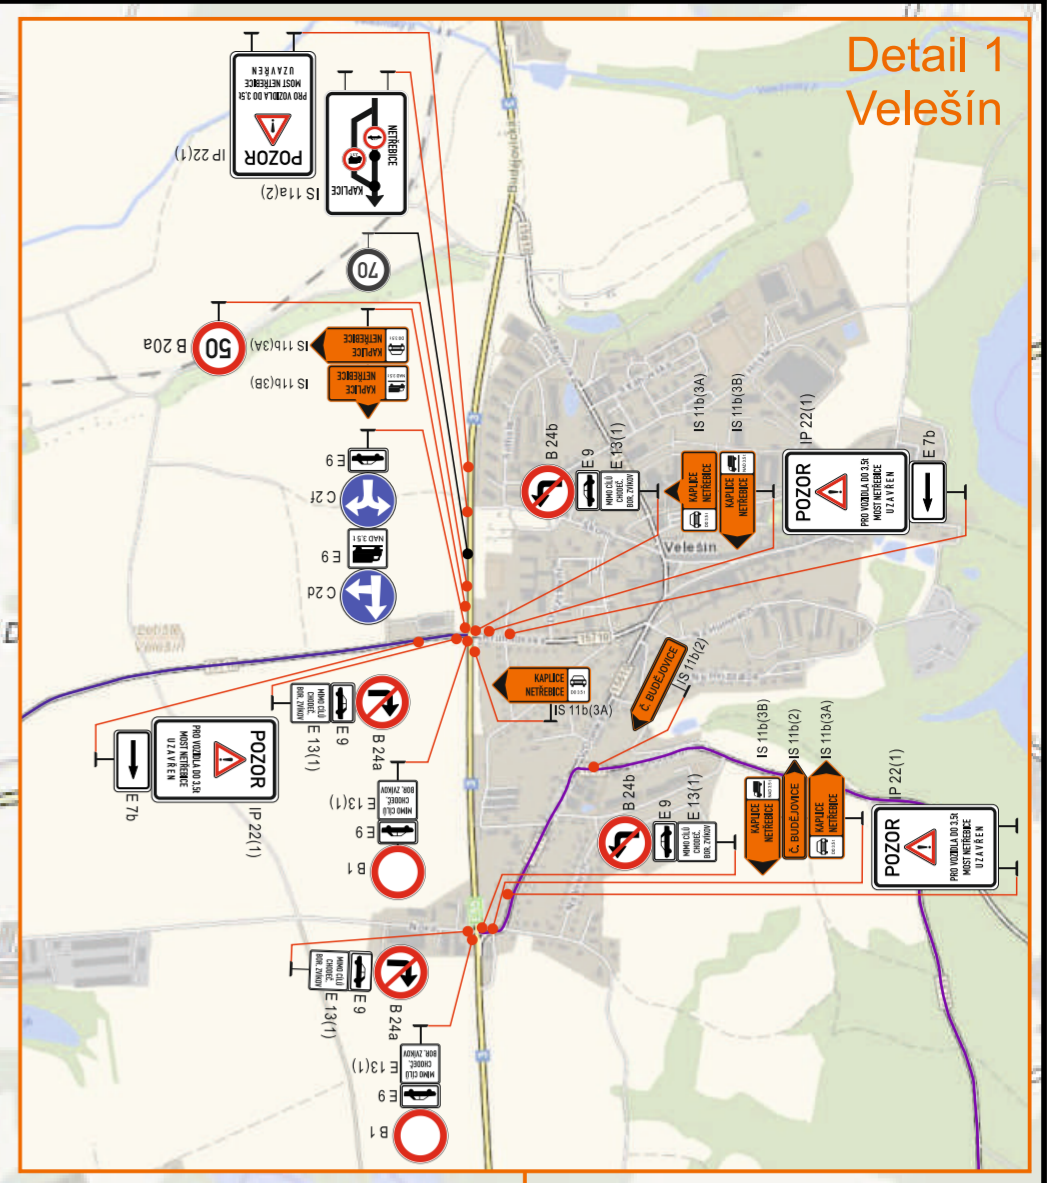

Dopravné inženýrské opatření
I/3 Netřebice, most ev.č. 3-117
 Zadavatel: EDIKT a.s., Ing. Ondřej Beneš 728 877 270
 Zpracoval: Michal Jelínek Dne: 03/2020
 Email: jelinek@signistav.cz Poznámka: verze 3 - form.A2
 Telefon: 702 281 494 A) DIO do 3,5t



B) DIO - úplná uzavírka I/3

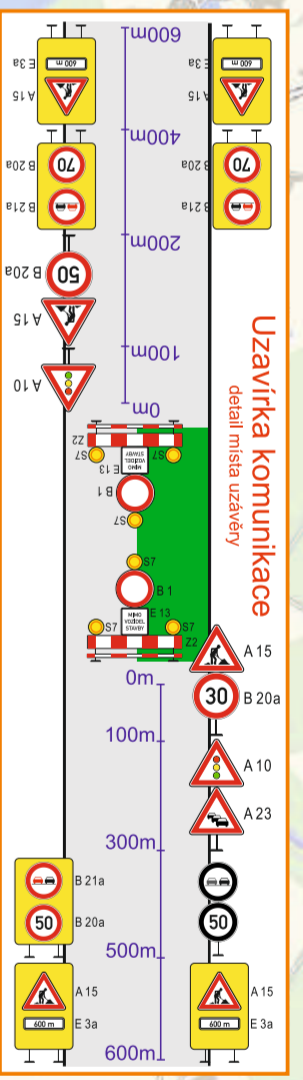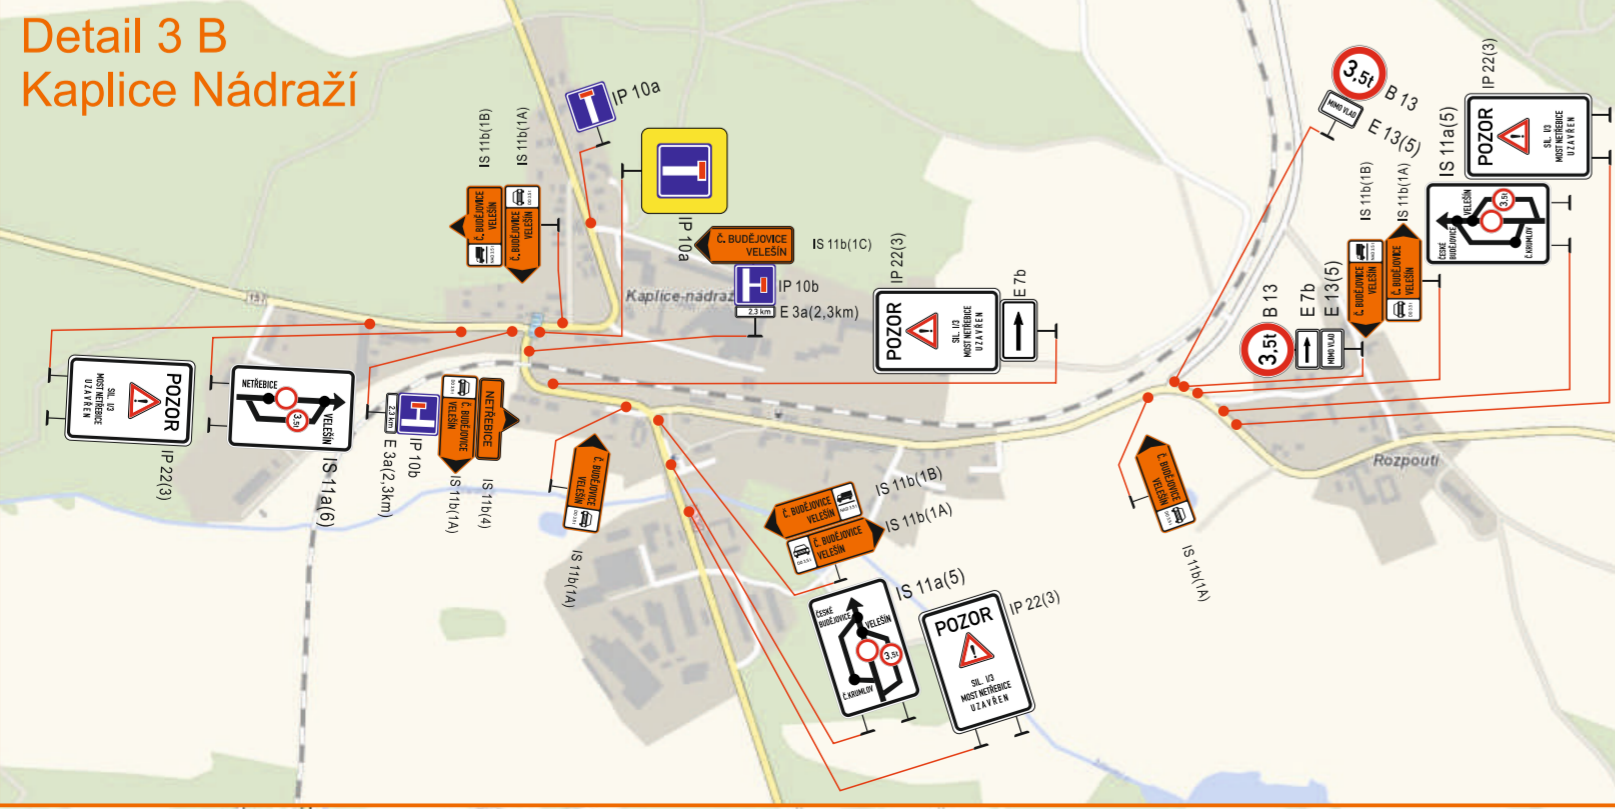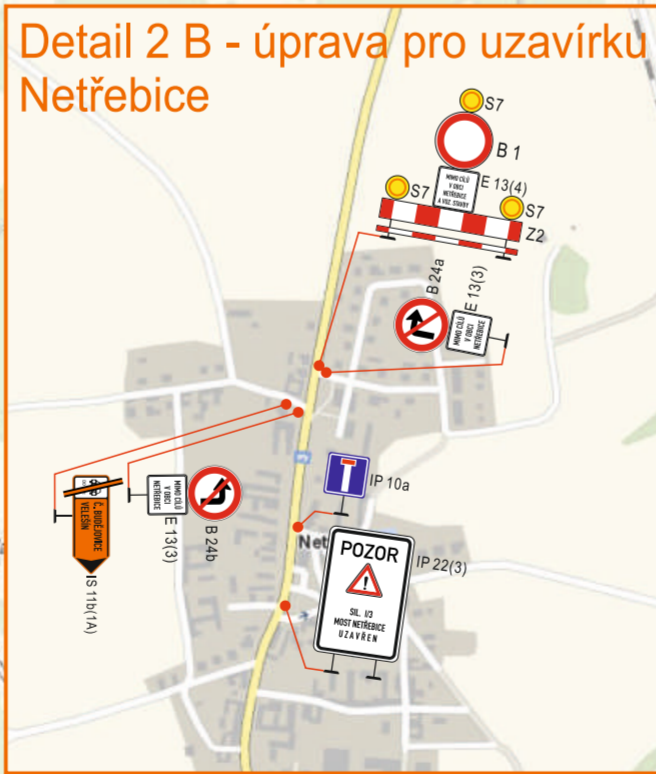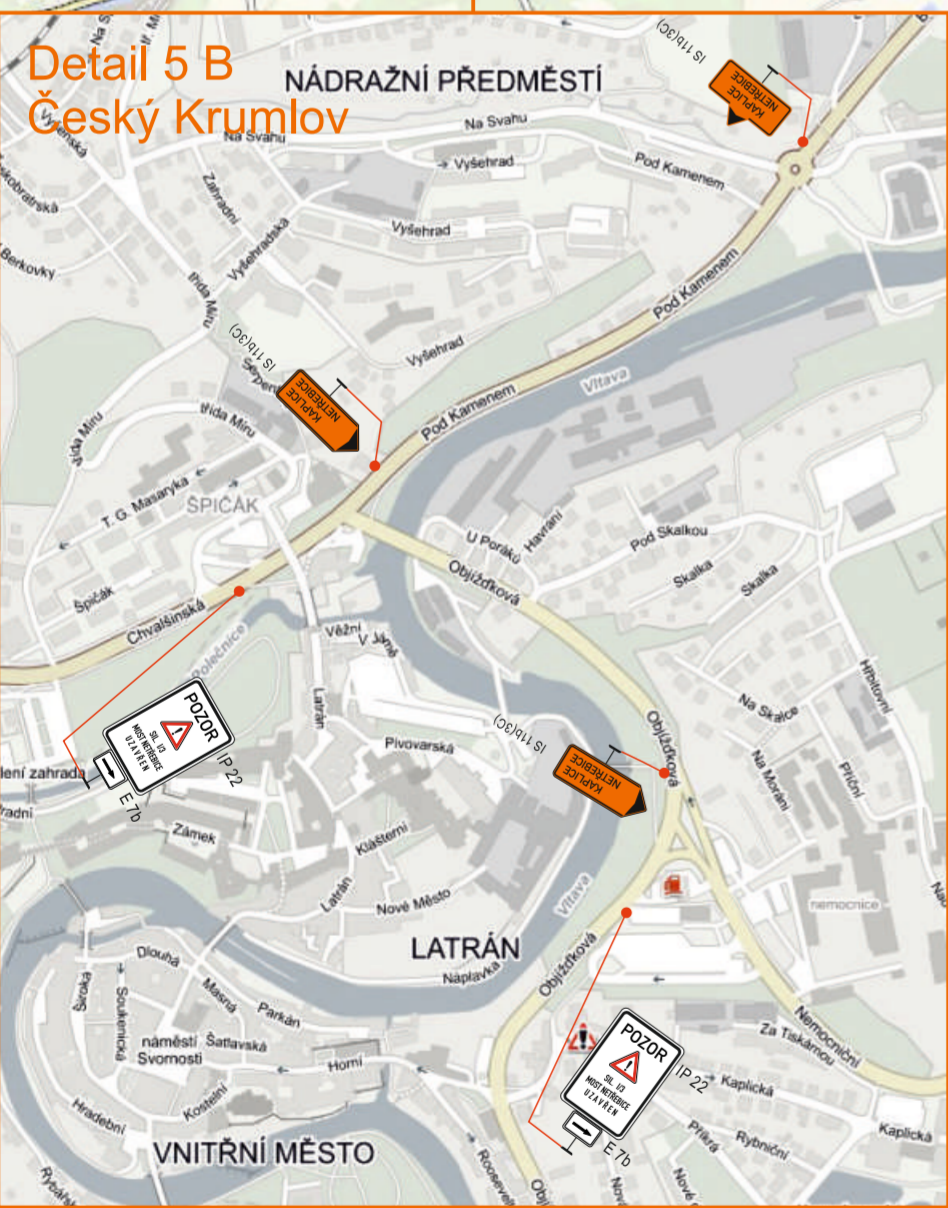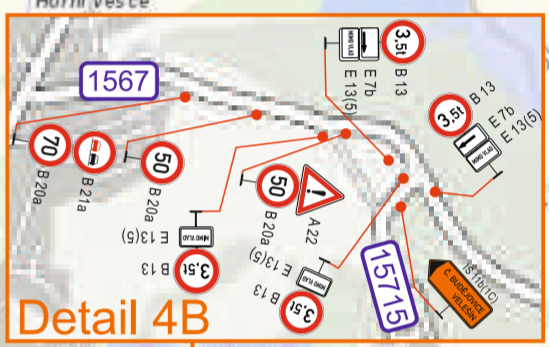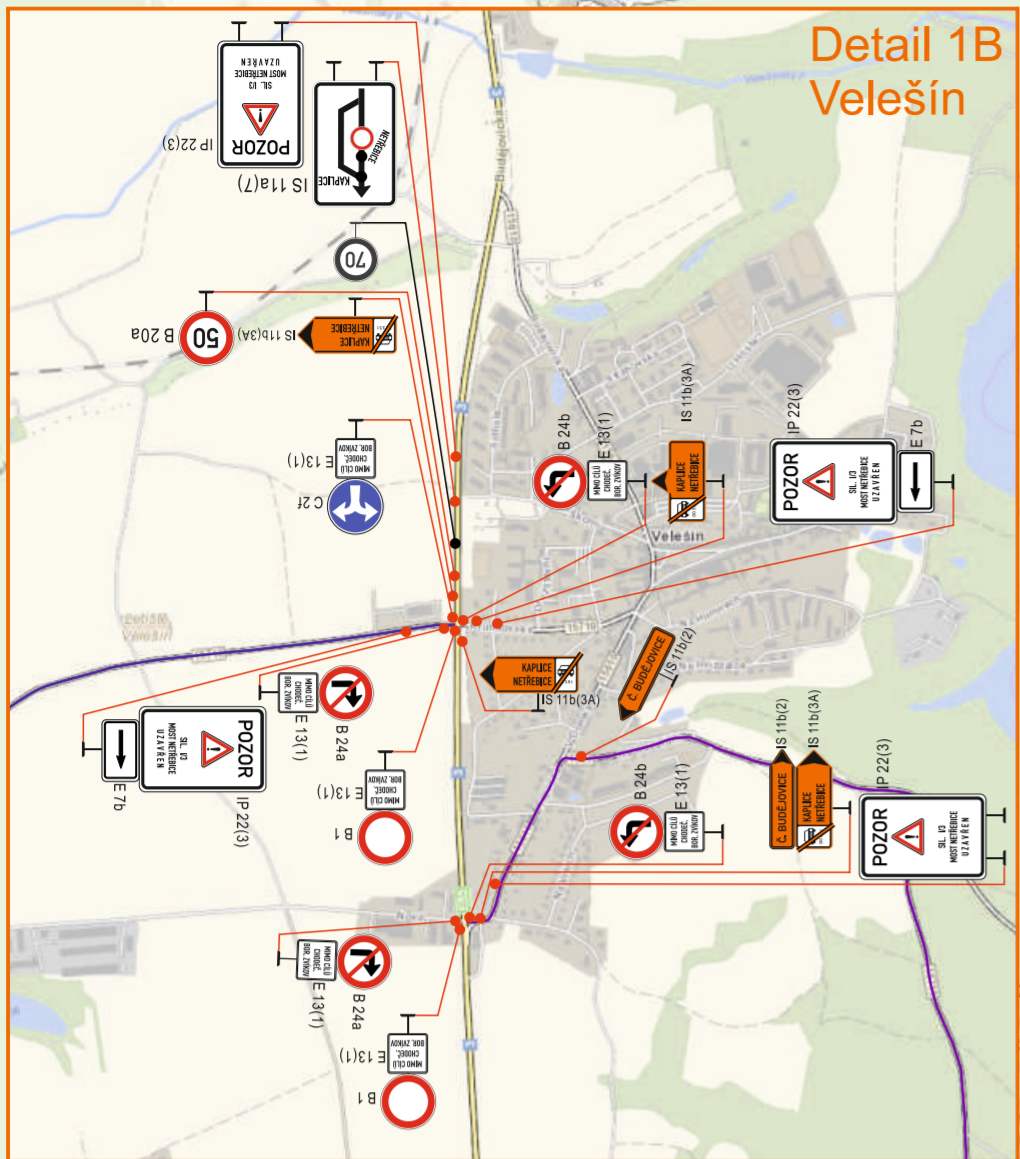

Dopravné inženýrské opatření	
I/3 Netřebice, most ev.č. 3-117	
Zadavatel: EDIKT a.s., Ing. Ondřej Beneš 728 877 270	Dne: 03/2020
Zpracoval: Michal Jelínek	Poznámka: verze 3 - form.A2
Email: jelinek@signistav.cz	B) DIO UZAVÍRKA
Telefon: 702 281 494	DOPRAVNÍ ZNAČENÍ

