navazující plocha bude řešena jiným projektem
VĚTEV 'A4'
VĚTEV 'A3'
VĚTEV 'A2'
VĚTEV 'B1'
VĚTEV 'C'
VĚTEV 'A1'
GEN.FANTY
?KOLNÍ
NOVÉ DOMOV
OMLENICKÁ
OKAPOVÝ CHODNÍČEK U STÁVAJÍCÍHO OBJEKTU
ZPOMALOVACÍ POLŠTÁŘ NAVÝŠENÍ 7cm
parkoviště
BUS
IZ8a "ZÓNA30"
IZ8b "ZÓNA30"
V10d
V12e
V10f
P4
P2
IP12
IP6
C4
B2

## LEGENDA

### HRANICE A ZNAČENÍ

| | |
|---|---|
| — | STAV |
| — | NÁVRH |
| – · – · – | HRANICE POZEMKŮ DLE KATASTRÁLNÍ MAPY |
| 1672/2 | ČÍSLA POZEMKŮ DLE KATASTRÁLNÍ MAPY |
| ¦¦¦¦¦¦ | HRANICE ROZHRANÍ JEDNOTLIVÝCH ETAP VÝSTAVBY (VIZ. VÝKRES "SITUACE – SCHÉMA ETAPIZACE VÝSTAVBY") |
| ■ ■ ■ ■ | HRANICE ŘEŠENÉHO ÚZEMÍ (PRO PŘEHLEDNOST KRESBY ODSAZENA O 0,50 m SMĚREM VEN) |
| — | NAVRŽENÉ NOVÉ OPLOCENÍ |
| 557.01 | VÝŠKA STÁVAJÍCÍHO TERÉNU/POVRCHU |
| ✿ | STÁVAJÍCÍ VYSOKÁ ZELEŇ |
| ✿ | STÁVAJÍCÍ VYSOKÁ ZELEŇ NAVRŽENÁ KE KÁCENÍ |
| ▨ | STÁVAJÍCÍ STŘEDNÍ ZELEŇ (KEŘE) |
| ▨ | STÁVAJÍCÍ STŘEDNÍ ZELEŇ (KEŘE) NAVRŽENÁ KE KÁCENÍ |
| ⊕ | NAVRŽENÁ STŘEDNÍ A VYSOKÁ ZELEŇ |
| ▨ | NAVRŽENÁ STŘEDNÍ ZELEŇ (KEŘE) A TRVALKY/BYLINY/PŮDOPOKRYVNÉ MĚLCE KOŘENÍCÍ ROSTLINY |
| ● | NAVRŽENÉ SILNIČNÍ SVÍTIDLO V.O. NA NOVÉM STOŽÁRU |
| ⊗ | NAVRŽENÉ PARKOVÉ SVÍTIDLO V.O. NA NOVÉM STOŽÁRU |
| ⊠–○ | NAVRŽENÉ PARKOVÉ SVÍTIDLO V.O. NA NOVÉM STOŽÁRU |
| ✕ | RUŠENÝ PRVEK |
| ◉ | NAVRŽENÝ VENKOVNÍ ODPADKOVÝ KOŠ (VČETNĚ BETONOVÉ ZÁKLADOVÉ PATKY) |
| ▭ | NAVRŽENÁ PARKOVÁ LAVIČKA S MOŽNOSTÍ PEVNÉHO KOTVENÍ (VČETNĚ BETONOVÝCH ZÁKLADOVÝCH PATEK) |
| — | NAVRŽENÁ OCELOVÁ POZINK. KONSTRUKCE SUŠÁKŮ NA PRÁDLO (VČ. ZÁKLADŮ) |
| ◪ | NAVRŽENÁ ULIČNÍ VPUSŤ |
| ◪ | NOVÉ ULIČNÍ VPUSTI V MÍSTĚ STÁVAJÍCÍCH – PO VYBOURÁNÍ HORNÍ ČÁSTI VPUSTI SE ZJISTÍ STAV SPODNÍ ČÁSTI VPUSTI, NÁSLEDNĚ BUDE KOMPLETNĚ NAHRAZENA NEBO JEN ČÁSTEČNĚ HORNÍ ČÁST PODLE ODBORNÉHO POSOUZENÍ NA MÍSTĚ |
| ✕ | STÁVAJÍCÍ ULIČNÍ VPUSŤ NAVRŽENÁ KE ZRUŠENÍ |

### LEGENDA PLOCH

| | |
|---|---|
| 🟩 | VEGETAČNÍ PLOCHY – NÍZKÁ ZELEŇ |
| ⬜ | NAVRŽENÁ KOMUNIKACE – ASFALTOVÝ BETON JEMNOZRNNÝ ABJ |
| 🟨 | NAVRŽENÉ PĚŠÍ CHODNÍKY A POCHOZÍ ZPEVNĚNÉ PLOCHY – BETONOVÁ DLAŽBA TL. 60 MM (ŠEDÁ) |
| ▩ | NAVRŽENÉ POJÍŽDĚNÉ CHODNÍKY, PŘEJEZDY A ZPEVNĚNÉ PLOCHY – BETONOVÁ DLAŽBA TL. 80 MM (ŠEDÁ) |
| ⬜ | NAVRŽENÁ KOMUNIKACE – ASFALTOVÝ BETON HRUBOZRNNÝ – VYSOCE ÚNOSNÁ KONSTRUKCE PRO TNV |
| ⬛ | NAVRŽENÉ POJÍŽDĚNÉ CHODNÍKY A ZPEVNĚNÉ PLOCHY – KAMENNÁ DLAŽBA Z KOSTEK (VELKÉ KOSTKY) |
| 🟧 | NAVRŽENÉ KOMUNIKACE – BETONOVÁ DLAŽBA TL. 80 MM (BAREVNÁ) |
| 🟥 | NAVRŽENÉ NÁJEZDY NA ZPOMALOVACÍ PRAHY – BETONOVÁ DLAŽBA TL. 80 MM (NAPŘ. BEST COLORMIX PODZIM) |
| 🟩 | NAVRŽENÉ PARKOVACÍ PLOCHY – ZATRAVŇOVACÍ DLAŽBA TL. 80 MM (NAPŘ. BEST KROSO – PŘÍRODNÍ) |
| 🟧 | NAVRŽENÁ PARKOVACÍ STÁNÍ PRO VOZÍČKÁŘE – BETONOVÁ DLAŽBA TL. 80 MM (ŠEDÁ) |
| ▤ | NAVRŽENÁ POJÍŽDĚNÁ DLAŽBA CSB QUADRO TL. 80 MM – VODÍCÍ DRÁŽKY PRO NEVIDOMÉ |
| ▦ | NAVRŽENÁ POJÍŽDĚNÁ A POCHŮZNÁ PLOCHA – NAPŘ. DLAŽBA BEST KLASIKO PRO NEVIDOMÉ |
| 🟦 | NAVRŽENÉ ZPEVNĚNÉ PLOCHY PRO NÁDOBY TKO – BETONOVÁ DLAŽBA TL. 80 MM (BEST KLASIKO ANTRACIT) |
| ⬛ | NAVRŽENÝ OKAPOVÝ CHODNÍČEK Š=cca500 MM – NAPŘ. KAČÍREK NA GEOTEXTÍLII (ZAKONČENÝ BETON. PARKOVÝM OBRUBNÍKEM V BETONOVÉM LOŽI) |
| ▨ | VEGETAČNÍ PLOCHY – ZALOŽENÍ NOVÉHO TRÁVNÍKU |
| ▨ | ROZHLEDOVÉ TROJÚHELNÍKY – SJEZDY |
| ▨ | ROZHLEDOVÉ TROJÚHELNÍKY – KŘIŽOVATKY |

### INŽENÝRSKÉ SÍTĚ

| STÁVAJÍCÍ SÍTĚ | NAVRŽENÉ SÍTĚ | |
|---|---|---|
| — — — | | KANALIZACE – BEZ ROZLIŠENÍ (ČEVAK a.s.) |
| — — — | | KANALIZACE – PŘIBLIŽNÁ POLOHA (JINÝ PROVOZOVATEL, NEŽ ČEVAK a.s.) |
| — — — | | VODOVOD (ČEVAK a.s.) |
| | — — — | KANALIZACE DEŠŤOVÁ |
| | – – – – | KANALIZACE DEŠŤOVÁ – PŘÍPOJKY |
| | ○ | KANALIZAČNÍ ŠACHTA : ÚPRAVA NEBO NOVÉ PROVEDENÍ / NOVÝ POKLOP |
| | ◉ ○ | VODOVOD : ÚPRAVA NEBO NOVÉ PROVEDENÍ (ŠOUPĚ / HYDRANT / ŠACHTA) |
| — — — | | ELEKTRO VN – PODZEMNÍ VEDENÍ (E.ON a.s.) |
| — — — | | ELEKTRO NN – PODZEMNÍ VEDENÍ (E.ON a.s.) |
| — — — | — — — | SLP – PODZEMNÍ ROZVODY (0.2 ČR a.s.) |
| | —✕— | NÁVRH ODPOJENÍ SLP – PODZEMNÍ ROZVODY (0.2 ČR a.s) |
| — — | | PLYN STL (E.ON a.s.) |
| —✕— | | PLYN STL – ODPOJENÝ (E.ON a.s.) |
| — VO — | — VO — | VEŘEJNÉ VENKOVNÍ OSVĚTLENÍ |
| | —○— VO —○— | NÁVRH ODPOJENÍ – VEŘEJNÉ VENKOVNÍ OSVĚTLENÍ (KABELY PONECHAT) |
| — — — | | CENTRÁLNÍ ZDROJ TEPLA |
| | CHR.VO | POD KOMUNIKACEMI A PARKOVACÍMI PLOCHAMI BUDE KABEL ULOŽEN DO CHRÁNIČKY pr.110 mm |
| | CHR.NN | OCHRANA STÁVAJÍCÍCH KABELŮ NN POD KOMUNIKACEMI A PARKOVACÍMI PLOCHAMI – DO ZAKLAPOVACÍCH CHRÁNIČEK pr.110mm |
| | CHR.SLP | OCHRANA STÁVAJÍCÍCH KABELŮ SLP (0.2 ČR) POD KOMUNIKACEMI A PARKOVACÍMI PLOCHAMI – DO ZAKLAPOVACÍCH CHRÁNIČEK pr.110mm |

### ČLENĚNÍ STAVEBNÍCH OBJEKTŮ
### PROJEKT P1 "ULICE GEN. FANTY VČETNĚ PROSTORU KOLEM ZŠ A POLIKLINIKY – KAPLICE"

| | |
|---|---|
| SO 1001 | BOURACÍ PRÁCE |
| SO 2001 | BOURACÍ PRÁCE |
| SO 3001 | BOURACÍ PRÁCE |
| SO 4001 | BOURACÍ PRÁCE |
| SO 1003 | KÁCENÍ STROMŮ A KEŘŮ |
| SO 2003 | KÁCENÍ STROMŮ A KEŘŮ |
| SO 3003 | KÁCENÍ STROMŮ A KEŘŮ |
| SO 4003 | KÁCENÍ STROMŮ A KEŘŮ |
| SO 1101 | KOMUNIKACE OKRUŽNÍ KŘIŽOVATKY |
| SO 1102 | STŘEDOVÝ OSTROV |
| SO 1103 | CHODNÍKY |
| SO 1104 | DOPRAVNÍ ZNAČENÍ |
| SO 2101 | VĚTEV A1 – MÍSTNÍ KOMUNIKACE |
| SO 2102 | VNITROBLOK FANTOVA |
| SO 2103 | VĚTEV A3 – MÍSTNÍ KOMUNIKACE |
| SO 2104 | KOMUNIKACE PŘED VSTUPEM DO POLIKLINIKY |
| SO 2105 | PARKOVIŠTĚ VEDLE POLIKLINIKY |
| SO 2106 | CHODNÍKY |
| SO 2107 | VYROVNÁVACÍ SCHODIŠTĚ |
| SO 2108 | VĚTEV A2 – MÍSTNÍ KOMUNIKACE |
| SO 2109 | VYROVNÁVACÍ SCHODIŠTĚ |
| SO 2110 | PARKOVIŠTĚ FANTOVA |
| SO 3101 | VĚTEV B1 – MÍSTNÍ KOMUNIKACE |
| SO 3102 | MINIOKRUŽNÍ KŘIŽOVATKA |
| SO 3103 | CHODNÍKY |
| SO 3104 | PARKOVIŠTĚ ZŠ |
| SO 4101 | VĚTEV C – MÍSTNÍ KOMUNIKACE |
| SO 4102 | PARKOVIŠTĚ PŘED STADIONEM |
| SO 4103 | CHODNÍKY |
| SO 1301 | DEŠŤOVÁ KANALIZACE, ULIČNÍ VPUSTI, ŽLABY, PŘÍPOJKY |
| SO 2301 | DEŠŤOVÁ KANALIZACE, ULIČNÍ VPUSTI, ŽLABY, PŘÍPOJKY |
| SO 3301 | DEŠŤOVÁ KANALIZACE, ULIČNÍ VPUSTI, ŽLABY, PŘÍPOJKY |
| SO 4301 | DEŠŤOVÁ KANALIZACE, ULIČNÍ VPUSTI, ŽLABY, PŘÍPOJKY |
| SO 1302 | KANALIZAČNÍ ŠACHTY (ÚPRAVA NEBO NOVÉ PROVEDENÍ/NOVÝ POKLOP) |
| SO 2302 | KANALIZAČNÍ ŠACHTY (ÚPRAVA NEBO NOVÉ PROVEDENÍ/NOVÝ POKLOP) |
| SO 3302 | KANALIZAČNÍ ŠACHTY (ÚPRAVA NEBO NOVÉ PROVEDENÍ/NOVÝ POKLOP) |
| SO 4302 | KANALIZAČNÍ ŠACHTY (ÚPRAVA NEBO NOVÉ PROVEDENÍ/NOVÝ POKLOP) |
| SO 1303 | VODOVOD (ÚPRAVA NEBO NOVÉ PROVEDENÍ–ŠOUPĚ/HYDRANT/ŠACHTA) |
| SO 2303 | VODOVOD (ÚPRAVA NEBO NOVÉ PROVEDENÍ–ŠOUPĚ/HYDRANT/ŠACHTA) |
| SO 3303 | VODOVOD (ÚPRAVA NEBO NOVÉ PROVEDENÍ–ŠOUPĚ/HYDRANT/ŠACHTA) |
| SO 4303 | VODOVOD (ÚPRAVA NEBO NOVÉ PROVEDENÍ–ŠOUPĚ/HYDRANT/ŠACHTA) |
| SO 1304 | PLYNOVOD (ÚPRAVA NEBO NOVÉ PROVEDENÍ–ŠOUPĚ/HYDRANT/ŠACHTA) |
| SO 2304 | PLYNOVOD (ÚPRAVA NEBO NOVÉ PROVEDENÍ–ŠOUPĚ/HYDRANT/ŠACHTA) |
| SO 1401 | OCHRANA STÁVAJÍCÍCH INŽENÝRSKÝCH SÍTÍ |
| SO 2401 | OCHRANA STÁVAJÍCÍCH INŽENÝRSKÝCH SÍTÍ |
| SO 3401 | OCHRANA STÁVAJÍCÍCH INŽENÝRSKÝCH SÍTÍ |
| SO 4401 | OCHRANA STÁVAJÍCÍCH INŽENÝRSKÝCH SÍTÍ |
| SO 1410 | VEŘEJNÉ OSVĚTLENÍ |
| SO 2410 | VEŘEJNÉ OSVĚTLENÍ |
| SO 3410 | VEŘEJNÉ OSVĚTLENÍ |
| SO 4410 | VEŘEJNÉ OSVĚTLENÍ |
| SO 2701 | STAVEBNÍ ÚPRAVY OBJEKTU PRO ODPAD |
| SO 1801 | ODHUMUSOVÁNÍ |
| SO 2801 | ODHUMUSOVÁNÍ |
| SO 3801 | ODHUMUSOVÁNÍ |
| SO 4801 | ODHUMUSOVÁNÍ |
| SO 1805 | OHUMUSOVÁNÍ A OSETÍ TRAVOU |
| SO 2805 | OHUMUSOVÁNÍ A OSETÍ TRAVOU |
| SO 3805 | OHUMUSOVÁNÍ A OSETÍ TRAVOU |
| SO 4805 | OHUMUSOVÁNÍ A OSETÍ TRAVOU |
| SO 1806 | VÝSADBA KEŘŮ A STROMŮ |
| SO 2806 | VÝSADBA KEŘŮ A STROMŮ |
| SO 3806 | VÝSADBA KEŘŮ A STROMŮ |
| SO 4806 | VÝSADBA KEŘŮ A STROMŮ |
| SO 2901 | KONTEJNERY NA ODPAD |
| SO 1902 | MOBILIÁŘ |
| SO 2902 | MOBILIÁŘ |
| SO 3902 | MOBILIÁŘ |
| SO 4902 | MOBILIÁŘ |

SCHÉMA ETAPIZACE VÝSTAVBY

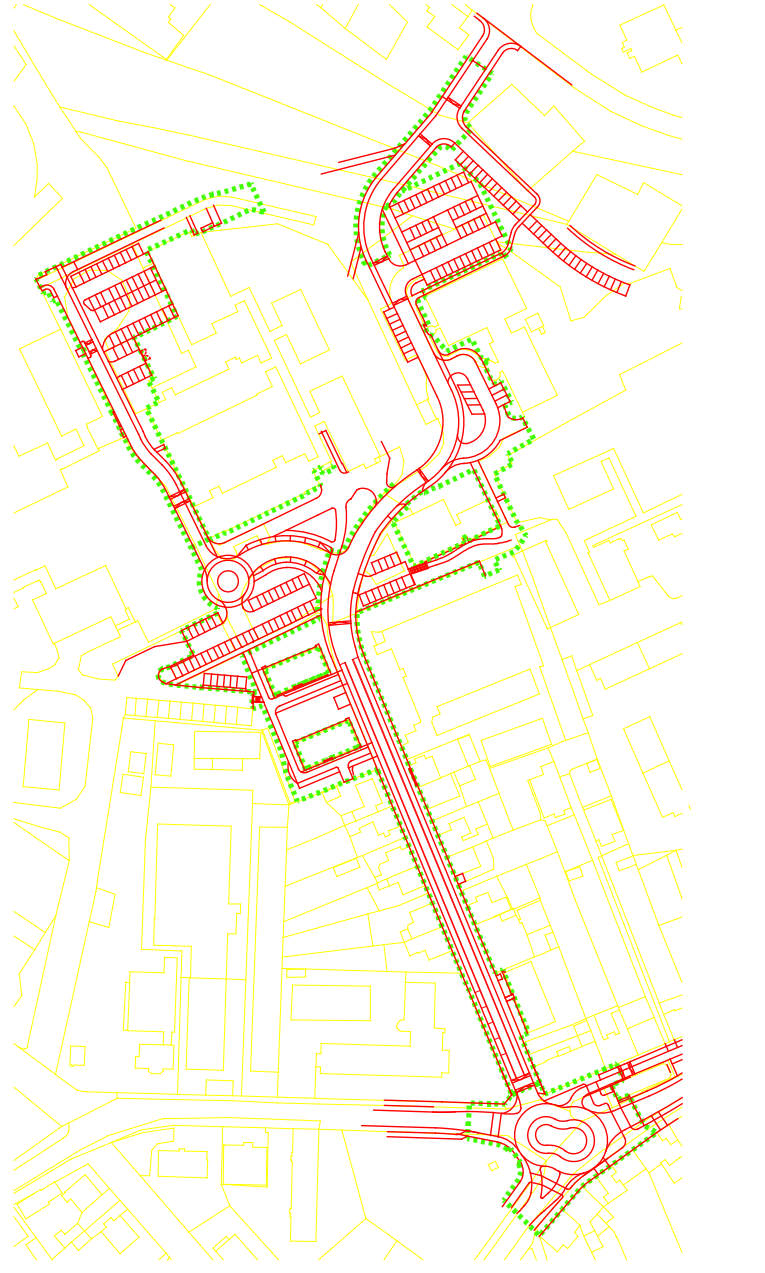

| Č. REVIZE<br>REVISION NO | DATUM<br>DATE | POPIS REVIZE<br>DESCRIPTION OF THE REVISION | VYPRACOVAL<br>ELABORATED BY |
|---|---|---|---|
| | | | |
| | | | |
| | | | |

# ULICE GEN. FANTY VČETNĚ PROSTORU KOLEM ZŠ A POLIKLINIKY - KAPLICE

k.ú.: KAPLICE
ČESKÁ REPUBLIKA

? ARD architects s.r.o. AUTORSKÁ PRÁVA VYHRAZENA

INVESTOR:
Město Kaplice
Náměstí 70
Kaplice
382 41
Česká Republika

OBJEDNATEL:
Město Kaplice
Náměstí 70
Kaplice
382 41
Česká Republika

GENERÁLNÍ PROJEKTANT: ARD architects s.r.o.
PROJECT DIRECTOR:
kancelář České Budějovice
Kněžská 17
370 01, České Budějovice 1
T: (+ 420) 776 745 075
E: medak@ard.cz, www.ard.cz

kancelář Praha
Na neklance 26, 150 00, Praha 5 – Smíchov

ZPRACOVATEL ČÁSTI:
PREPARED BY:
Ing.Miroslav Vondřich
V Portyči 450
397 01 Písek
T: (+ 420) 777 966 379
ing. Miroslav Vondřich
vondrich@seznam.cz
www.vondrich.cz

ČKAIT - 0101481

NÁZEV VÝKRESU / DRAWING TITLE:

## SITUACE DOPRAVNÍHO ZNAČENÍ

STUPEŇ / DOCUMENT PHASE: PROJEKT PRO STAVEBNÍ POVOLENÍ (DSP)
DOKUMENTACE PRO ZADÁNÍ STAVBY (DZS)

ČÁST / PART: DOPRAVNÍ

ZODPOVĚDNÝ PROJEKTANT ČÁSTI / PREPARED BY: Ing. Miroslav Vondřich

HLAVNÍ ARCHITEKT PROJEKTU: ing. Radek DAVID Ph.D.

KRESLIL / DESIGNER: Ing. Miroslav Vondřich, František KOPECKÝ, DiS.

MĚŘÍTKO / SCALE: 1:250

DATUM / DATE: 11/2018

| Č.PROJEKTU/PROJECT NO. | REVIZE/REVISION | ČÁST PD/PART | STAVEBNÍ OBJEKT | ČÍSLO VÝKRESU/DRAWING NO |
|---|---|---|---|---|
| ARD-014-00076 | R1 | C.1 | | C.1.2.5 |

mv181207