

## POZNÁMKY

- VEŠKERÉ OBNOVENÉ ZPEVNĚNÉ PLOCHY BUDOU PROVEDENY V PŮVODNÍM POLOHOVÉM A VÝŠKOVÉM UMÍSTĚNÍ.
- PLOCHY BUDOU PROVEDENY V PŮVODNÍM POLOHOVÉM A VÝŠKOVÉM UMÍSTĚNÍ.
- POKROKOVÉ PRVKY INŽENÝRSKÝCH SÍTÍ (MŘÍŽ ULIČNÍ VPUSTI, VODOVODNÍ HRNEČKY, ..... ) BUDOU VÝŠKOVĚ UPRAVENY TAK, ABY BYLA ZAJIŠTĚNA ROVINNOST OBNOVENÝCH ZPEVNĚNÝCH PLOCH.
- VÝSTAVBOU NESMÍ BÝT PORUŠENY STÁVAJÍCÍ INŽENÝRSKÉ SÍTĚ (CETIN, EON, VEŘEJNÉ OSVĚTLENÍ, ....).
- V PŘÍPADĚ ZASTÍŽENÍ KABELOVÉHO VEDENÍ V PROFILU POJIŽDĚNÝCH ZPEVNĚNÝCH PLOCH BUDE PROVEDENO JEHO OSAZENÍ DO KABELOVÝCH CHRÁNIČEK DLE POŽADAVKŮ SPRÁVCE SÍTÍ.
- ODVODNĚNÍ ZPEVNĚNÝCH PLOCH BUDE ZACHOVÁNO DO STÁVAJÍCÍCH ODTOKOVÝCH MÍST (NOVODOMSKÝ POTOK), KTERÉ JSOU UMÍSTĚNY VE SMĚRU TOKU DEŠŤOVÝCH VOD.
- VODOROVNĚ DOPRAVNÍ ZNAČENÍ JEDNOTLIVÝCH PARKOVACÍCH STÁNÍ ("V10b") BUDE PROVEDENO PLNOU BETONOVOU DLAŽBOU ČERVENÉ BARY.
- V MÍSTĚ PARKOVACÍ PLOCHY LEMUJÍCÍ POTOK BUDE LOKÁLNĚ (V ŠÍŘCE 0,50m) PO VZDÁLENOSTECH 20,0m SNÍŽEN OBRUBNÍK, ABY BYL ZAJIŠTĚN PŘEPAD DEŠŤOVÝCH VOD DO POTOKA.
- LAMPA VEŘEJNÉHO OSVĚTLENÍ A PARK. AUTOMAT BUDOU PŘESUNUTY MIMO SJEZD NA PARKOVIŠTĚ.

## LEGENDA

### NÁVRHOVANÝ / STÁVAJÍCÍ STAV

STÁVAJÍCÍ PARCELACE

NAVŘZENÝ STAV

HRANY STÁVAJÍCÍCH ZPEVNĚNÝCH PLOCH

NOVÁ KABELOVÁ CHRÁNIČKA

PŘÍJEZDOVÁ KOMUNIKACE (ASFALTOBETONOVÝ POVRCH)

CHODNÍKOVÁ PLOCHA (DLÁŽDĚNÝ POVRCH)

PARKOVACÍ PLOCHY PRO OSOBY ZTP (DLÁŽDĚNÝ POVRCH)

PARKOVACÍ PLOCHY OSTATNÍ (VEGETAČNÍ POVRCH)

VEŘEJNÁ ZELENĚ (ZATRAVNĚNÁ PLOCHA)

PLOCHA PRO POPELNICE/CHODNÍKOVÝ PŘEJEZD (ZESÍLENÝ DLÁŽDĚNÝ POVRCH)

PLOCHA PRO NEVIDOMÉ (RELIEFNÍ DLÁŽDĚNÝ POVRCH)

STÁVAJÍCÍ KOMUNIKACE (ASFALTOBETONOVÝ POVRCH)

STÁVAJÍCÍ CHODNÍKOVÁ PLOCHA (DLÁŽDĚNÝ POVRCH)

### STÁVAJÍCÍ INŽENÝRSKÉ SÍTĚ

PODZEMNÍ VEDENÍ (CETIN,a.s.)



VODOVOD – (ČEVAK,a.s.)

KANALIZACE – (ČEVAK,a.s.)

KABEly NN – PODZEMNÍ VEDENÍ (E.ON. ČR,s.r.o.)

PLYNOVOD – PODZEMNÍ VEDENÍ STL (E.ON ČR,s.r.o.)

VEŘEJNÉ OSVĚTLENÍ – (Město Kaplice)

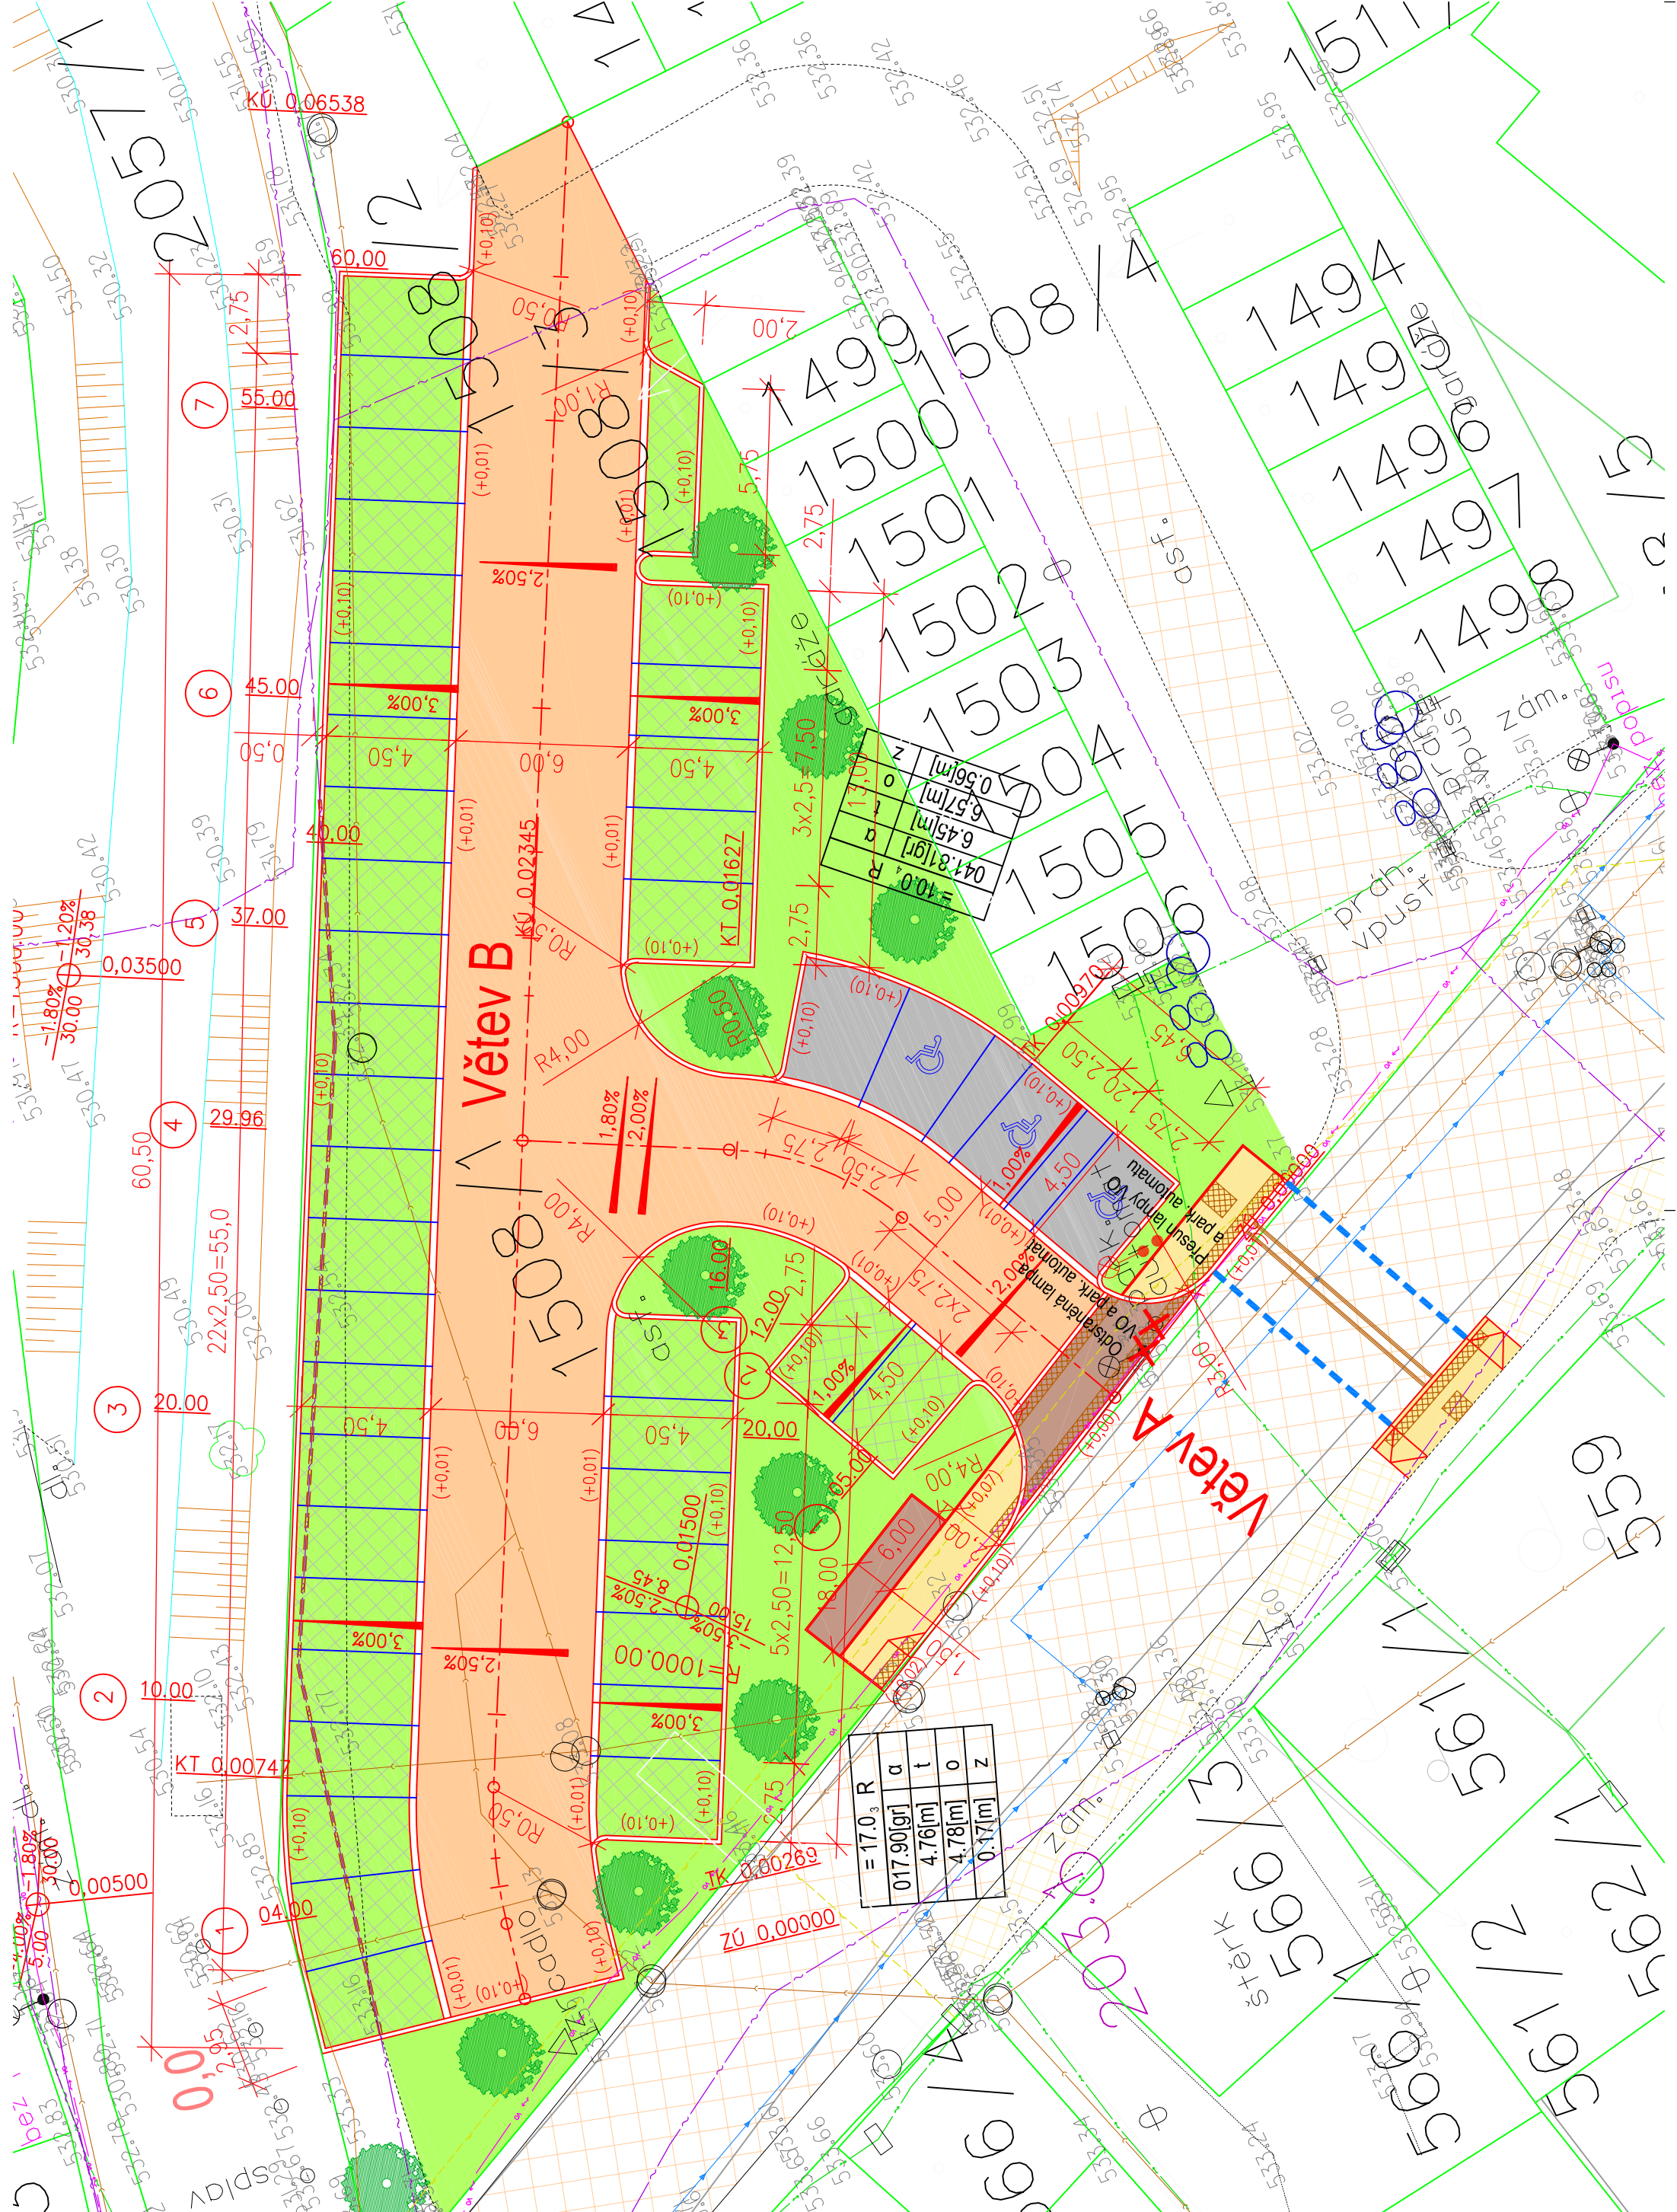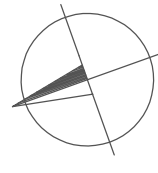

|   |   |                 |
|---|---|-----------------|
| Investor: Město Kaplice<br>Náměstí 70<br>382 41 Kaplice | Ing. Josef Sauko, Autorizace ČKAIT: 0102448         | Číslo paré:     |
| Projekční firma: Ing. Josef Sauko                       | Obnova parkovací plochy<br>v ul. Pohorská - Kaplice | Datum: 06/2019  |
| Kontrola: Ing. Josef Sauko                              | Objekt:   | Účel: DOS       |
| Zakázka: 13/19  | Průloha: Celkový koordinační situační výkres        | Formát: 3 x A4  |
|   |   | Měřítko: 1:200  |
|   |   | Č. přílohy: C.2 |