ZMĚNA Č.2 ÚP KAPLICE

03 KONCEPCE VEŘEJNÉ INFRASTRUKTURY

S

M 1: 5000

LEGENDA

STAV NÁVRH

- HRANICE ŘEŠENÉHO ÚZEMÍ - SPRÁVNÍ ÚZEMÍ MĚSTA
- HRANICE KATASTRŮ
- HRANICE PLOCH ŘEŠENÝCH ZMĚNOU č.1
- HRANICE PLOCH ŘEŠENÝCH ZMĚNOU č.2
- HRANICE ZASTAVĚNÉHO ÚZEMÍ K 11.11.2019
- HRANICE ZASTAVITELNÝCH PLOCH
- B_3 OZNAČENÍ ZASTAVITELNÝCH PLOCH
- S PROVĚŘENÍ VYUŽITÍ PLOCH ÚZEMNÍ STUDIÍ
- III. OZNAČENÍ PLOCH PŘESTAVBY
- PLOCHY PŘESTAVBY
- ÚRTI OZNAČENÍ PLOCH ÚZEMNÍCH REZERV PRO TECHNICKOU INFRASTRUKTURU
- PLOCHY ÚZEMNÍCH REZERV
- D2/1 PLOCHY DOPRAVNÍ INFRASTRUKTURY - SILNIČNÍ DOPRAVA - KORIDOR DÁLNICE D3
- PLOCHY DOPRAVNÍ INFRASTRUKTURY - SILNIČNÍ DOPRAVA - SILNICE I.TŘÍDY VČ.OP
- PLOCHY DOPRAVNÍ INFRASTRUKTURY - SILNIČNÍ DOPRAVA - SILNICE II.TŘÍDY VČ.OP
- PLOCHY DOPRAVNÍ INFRASTRUKTURY - SILNIČNÍ DOPRAVA - SILNICE III.TŘÍDY VČ. OP
- D3/6 PLOCHY DOPRAVNÍ INFRASTRUKTURY - DRÁŽNÍ DOPRAVA - IV. TRANZITNÍ ŽELEZNIČNÍ KORIDOR
- PLOCHY DOPRAVNÍ INFRASTRUKTURY - DRÁŽNÍ DOPRAVA VČ. OP
- HRANICE PROSTORŮ S PŘEDPOKL. IMISEMI HLUKU L_{Aeq} 60dB / 50dB
- ZNAČENÉ CYKLOTURISTICKÉ TRASY
- PLOCHY TECHNICKÉ INFRASTRUKTURY
- PLOCHY VODNÍ A VODOHOSPODÁŘSKÉ
- VODNÍ ZDROJ. VODOJEM. VODOHOSPODÁŘSKÉ ZAŘÍZENÍ
- OCHRANNÉ PÁSMO VODNÍHO ZDROJE
- VYHLÁŠENÉ ZÁPLAVOVÉ ÚZEMÍ Q100
- AKTIVNÍ ZÓNA ZÁPLAVOVÉHO ÚZEMÍ
- HRANICE CHOPAV
- V20 PLOCHY TECHNICKÉ INFRASTRUKTURY – KORIDOR PRO VODOVOD KAPLICE - NÁDRAŽÍ – HUBENOV
- VODOVODNÍ PŘÍVADĚČ
- VODOVOD
- ČISTÍRNA ODPADNÍCH VOD VČ. OP
- KANALIZAČNÍ VÝTLAK
- KANALIZACE SPLAŠKOVÁ
- KANALIZACE DEŠŤOVÁ
- Ee3 ELEKTRICKÉ VEDENÍ VVN 110kW - REALIZOVANÝ KORIDOR Ee3
- KORIDOR EL. VZDUŠNÉHO VEDENÍ VN
- EL. PODZEMNÍ VEDENÍ VN
- TRAFOSTANICE VNNN
- RR TRASY
- RADIORELÉOVÉ ZAŘÍZENÍ VČ.OP
- OPTICKÝ KABEL
- SDĚLOVACÍ KABELY
- Ep/1 KORIDOR ÚZEMNÍ REZERVY VTL PLYNOVODU KAPLICE – HORNÍ STROPNICE
- KORIDOR PLYNOVODU VTL VČ. BEZPEČNOSTNÍHO PÁSMA / REGULAČNÍ STANICE
- PROTIPOVODŇOVÁ OPATŘENÍ
- 1.2. OZNAČENÍ VEŘEJNĚ PROSPĚŠNÝCH STAVEB
- PLOCHY A KORIDORY PRO VEŘEJNĚ PROSPĚŠNÉ STAVBY

POZN.: CELÉ ÚZEMÍ SE NACHÁZÍ:
- V OP RADIOLOKAČ. PROSTŘEDKU RTH TŘEBOTOVICE ČRAMO

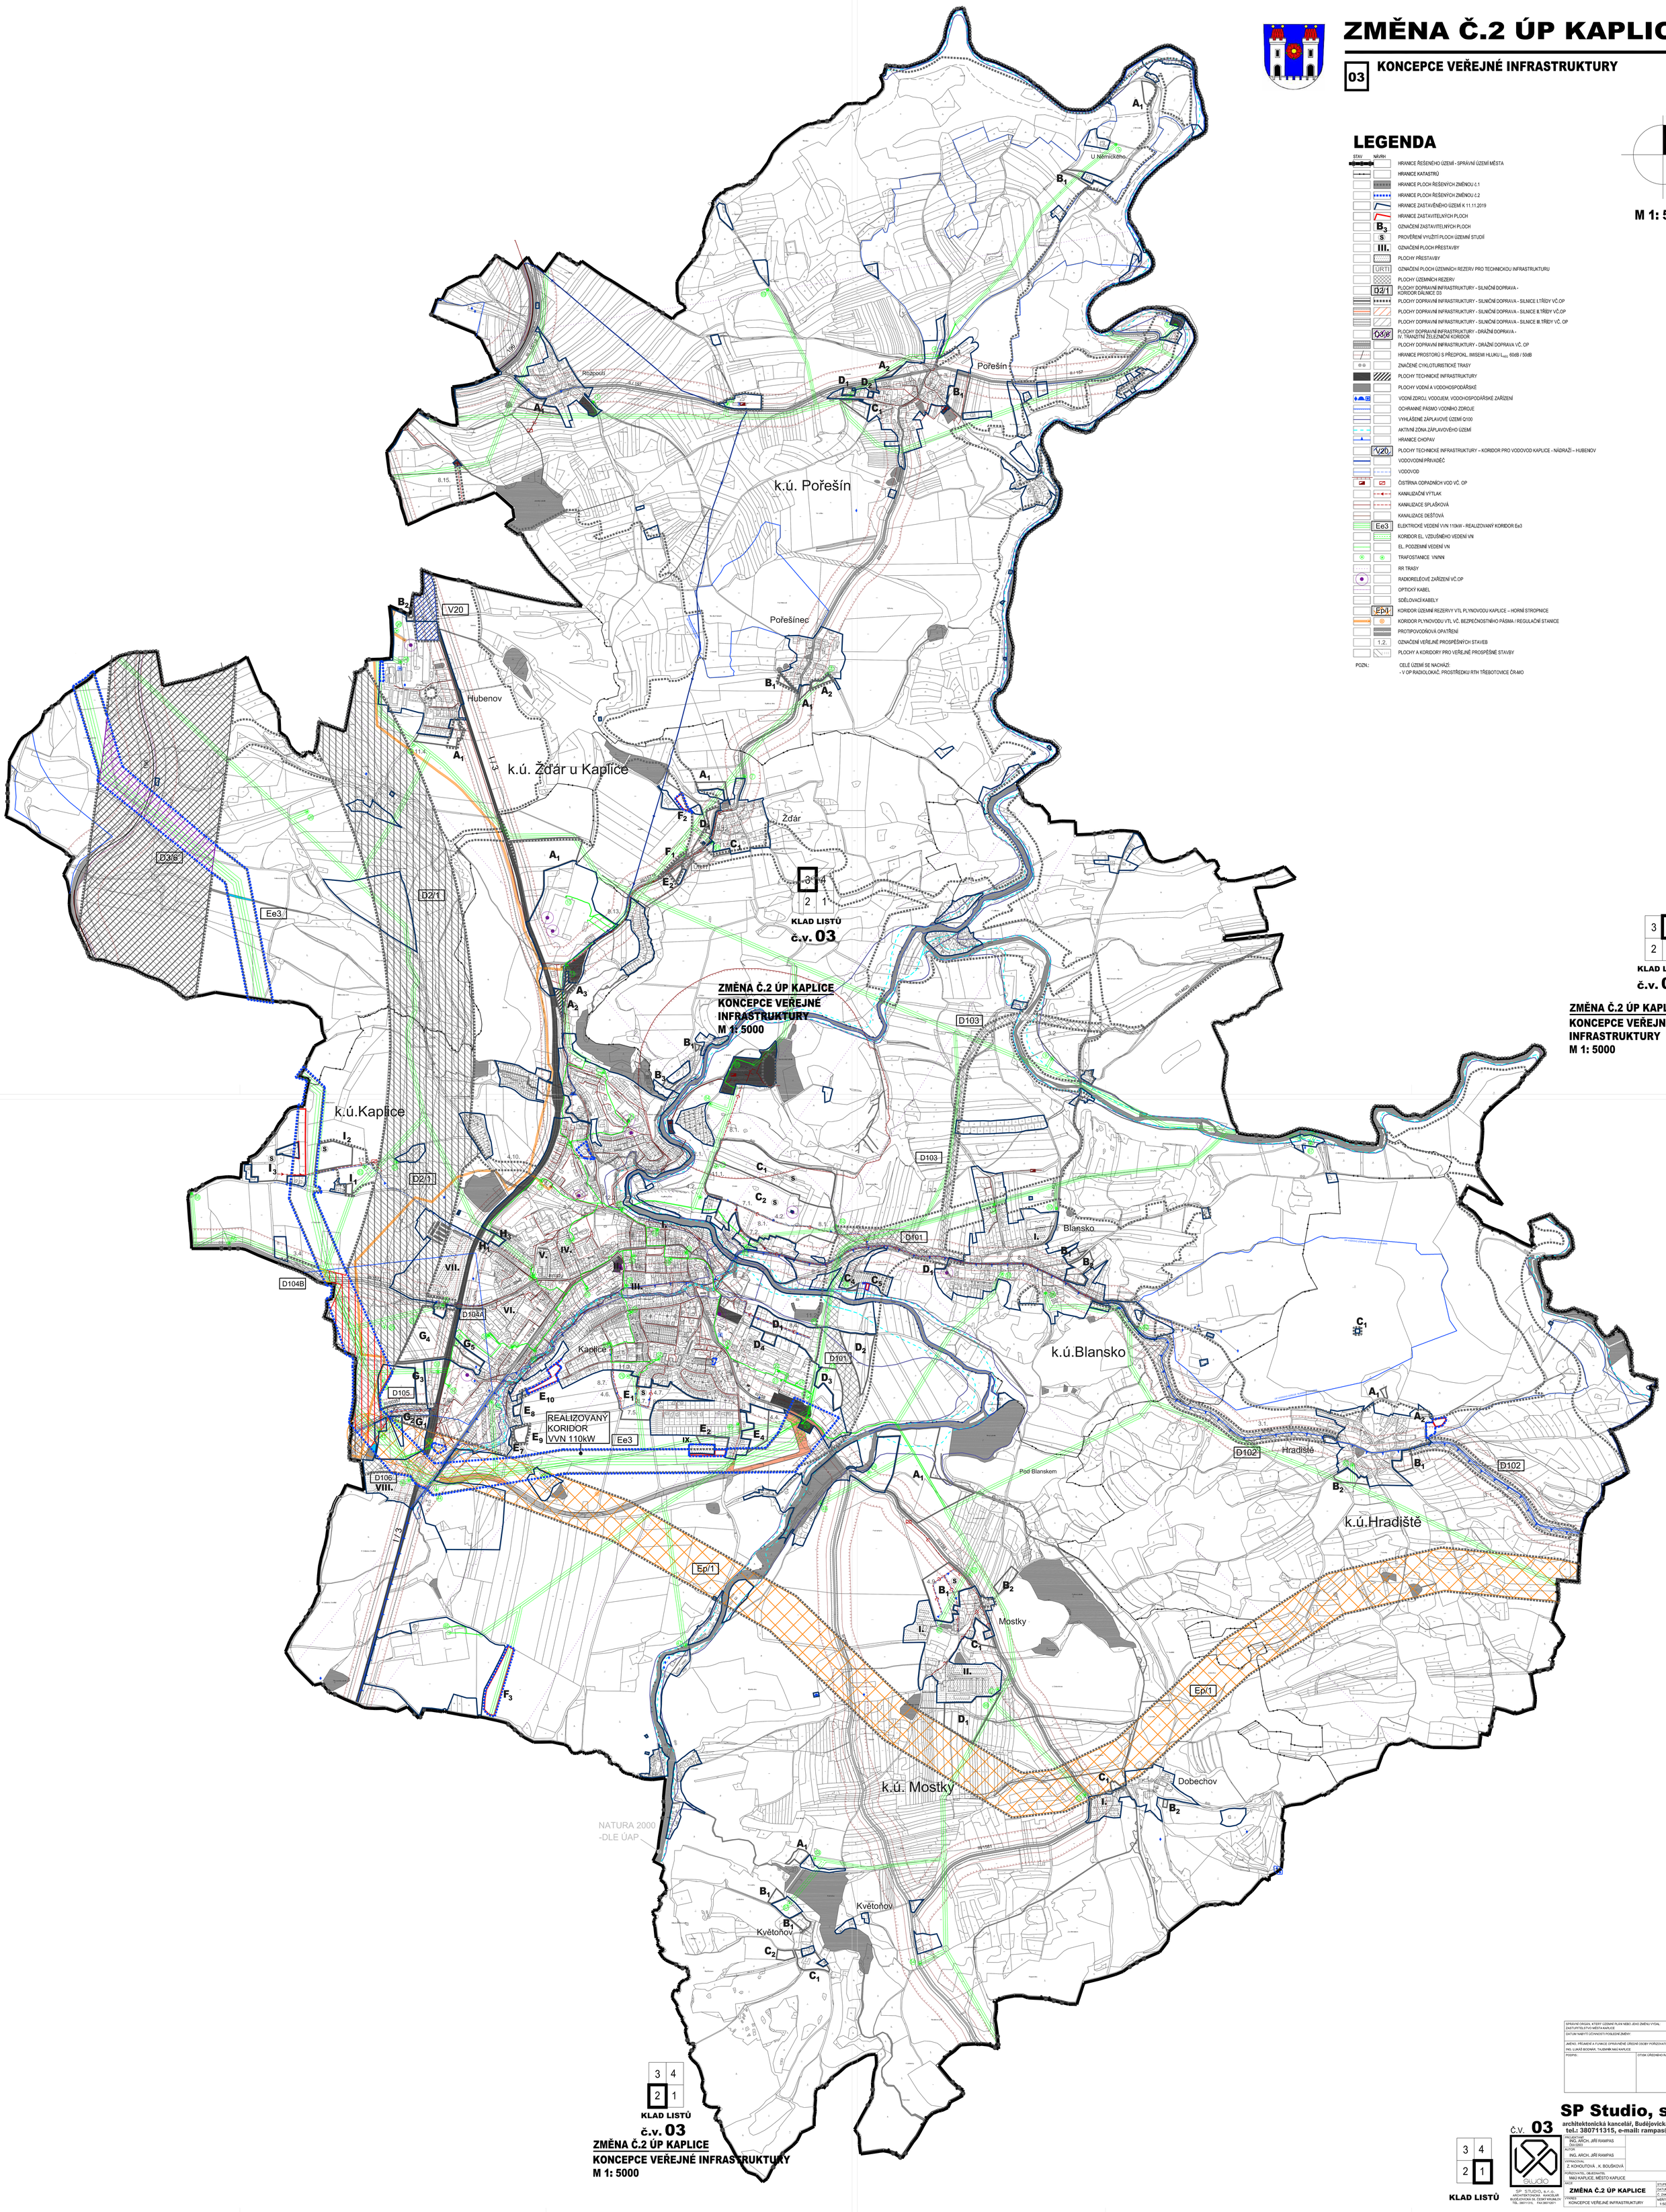

SPRÁVNÍ ORGÁN, KTERÝ ÚZEMNÍ PLÁN NEBO JEHO ZMĚNU VYDAL: ZASTUPITELSTVO MĚSTA KAPLICE	
DATUM NABYTÍ ÚČINNOSTI POSLEDNÍ ZMĚNY:	
JMENO, PŘÍJMENÍ A FUNKCE OPRÁVNĚNÉ ÚŘEDNÍ OSOBY POŘIZOVATELE: ING. LUKÁŠ BODNAR, TAJEMNÍK MěÚ KAPLICE	
PODPIS:	OTISK ÚŘEDNÍHO RAZÍTKA:

SP Studio, s.r.o.,
architektonická kancelář, Budějovická 58, Č. Krumlov
tel.: 380711315, e-mail: rampas@spstudio.cz

Č.V. 03

KLAD LISTŮ

PROJEKTANT: ING. ARCH. JIŘÍ RAMPAS (ČKAI 0,0803)	
AUTOR: ING. ARCH. JIŘÍ RAMPAS	
VYPRACOVAL: Z. KOHOUTOVÁ , K. BOUŠKOVÁ	
POŘIZOVATEL, OBJEDNATEL: MěÚ KAPLICE, MĚSTO KAPLICE	
NÁZEV: ZMĚNA Č.2 ÚP KAPLICE	STUPEŇ: ÚPO / DATUM: 12/2020
	Č. ZAKÁZKY: SP 2019/38
VÝKRES: KONCEPCE VEŘEJNÉ INFRASTRUKTURY	MĚŘÍTKO: 1:5000 / Č. VÝKRESU: 03

SP STUDIO, s.r.o. ARCHITEKTONICKÁ KANCELÁŘ BUDĚJOVICKÁ 58, ČESKÝ KRUMLOV TEL.:380711315, FAX:380712071