ZMĚNA Č.2 ÚP KAPLICE

04 VÝKRES VEŘEJNĚ PROSPĚŠNÝCH STAVEB,OPATŘENÍ A ASANACÍ

S

M 1: 5000

LEGENDA

STAV	NÁVRH	
		HRANICE ŘEŠENÉHO ÚZEMÍ - SPRÁVNÍ ÚZEMÍ MĚSTA
		HRANICE KATASTRŮ
		HRANICE PLOCH ŘEŠENÝCH ZMĚNOU č.1
		HRANICE PLOCH ŘEŠENÝCH ZMĚNOU č.2
		HRANICE ZASTAVĚNÉHO ÚZEMÍ K 11.11.2019
		HRANICE ZASTAVITELNÝCH PLOCH
	B_3	OZNAČENÍ ZASTAVITELNÝCH PLOCH
	S	PROVĚŘENÍ VYUŽITÍ PLOCH ÚZEMNÍ STUDIÍ
	III.	OZNAČENÍ PLOCH PŘESTAVBY
		PLOCHY PŘESTAVBY
	ÚRTI	OZNAČENÍ PLOCH ÚZEMNÍCH REZERV PRO TECHNICKOU INFRASTRUKTURU
		PLOCHY ÚZEMNÍCH REZERV
	D2/1	PLOCHY DOPRAVNÍ INFRASTRUKTURY - SILNIČNÍ DOPRAVA - KORIDOR DÁLNICE D3
		PLOCHY DOPRAVNÍ INFRASTRUKTURY - SILNIČNÍ DOPRAVA - SILNICE I.TŘÍDY VČ.OP
		PLOCHY DOPRAVNÍ INFRASTRUKTURY - SILNIČNÍ DOPRAVA - SILNICE II.TŘÍDY VČ.OP
		PLOCHY DOPRAVNÍ INFRASTRUKTURY - SILNIČNÍ DOPRAVA - SILNICE III.TŘÍDY VČ. OP
		PLOCHY DOPRAVNÍ INFRASTRUKTURY - SILNIČNÍ DOPRAVA - DOPRAVNÍ ZAŘÍZENÍ, ŘADOVÉ GARÁŽE, PARKOVIŠTĚ
	D3/6	PLOCHY DOPRAVNÍ INFRASTRUKTURY - DRÁŽNÍ DOPRAVA - IV. TRANZITNÍ ŽELEZNIČNÍ KORIDOR
	V20	PLOCHY TECHNICKÉ INFRASTRUKTURY – KORIDOR PRO VODOVOD KAPLICE - NÁDRAŽÍ – HUBENOV
		VODOVOD
		ČISTÍRNA ODPADNÍCH VOD VČ. OP
		KANALIZAČNÍ VÝTLAK
		KANALIZACE SPLAŠKOVÁ
	Ee3	ELEKTRICKÉ VEDENÍ VVN 110kW - REALIZOVANÝ KORIDOR Ee3
		KORIDOR EL. VZDUŠNÉHO VEDENÍ VN
		TRAFOSTANICE VN/NN
	Ep/1	KORIDOR ÚZEMNÍ REZERVY VTL PLYNOVODU KAPLICE – HORNÍ STROPNICE
		KORIDOR PLYNOVODU VTL VČ. BEZPEČNOSTNÍHO PÁSMA / REGULAČNÍ STANICE
		PROTIPOVODŇOVÁ OPATŘENÍ
	1.2.	OZNAČENÍ VEŘEJNĚ PROSPĚŠNÝCH STAVEB
		PLOCHY A KORIDORY PRO VEŘEJNĚ PROSPĚŠNÉ STAVBY

POZN.: CELÉ ÚZEMÍ SE NACHÁZÍ:
- V OP RADIOLOKAČ. PROSTŘEDKU RTH TŘEBOTOVICE ČR-MO

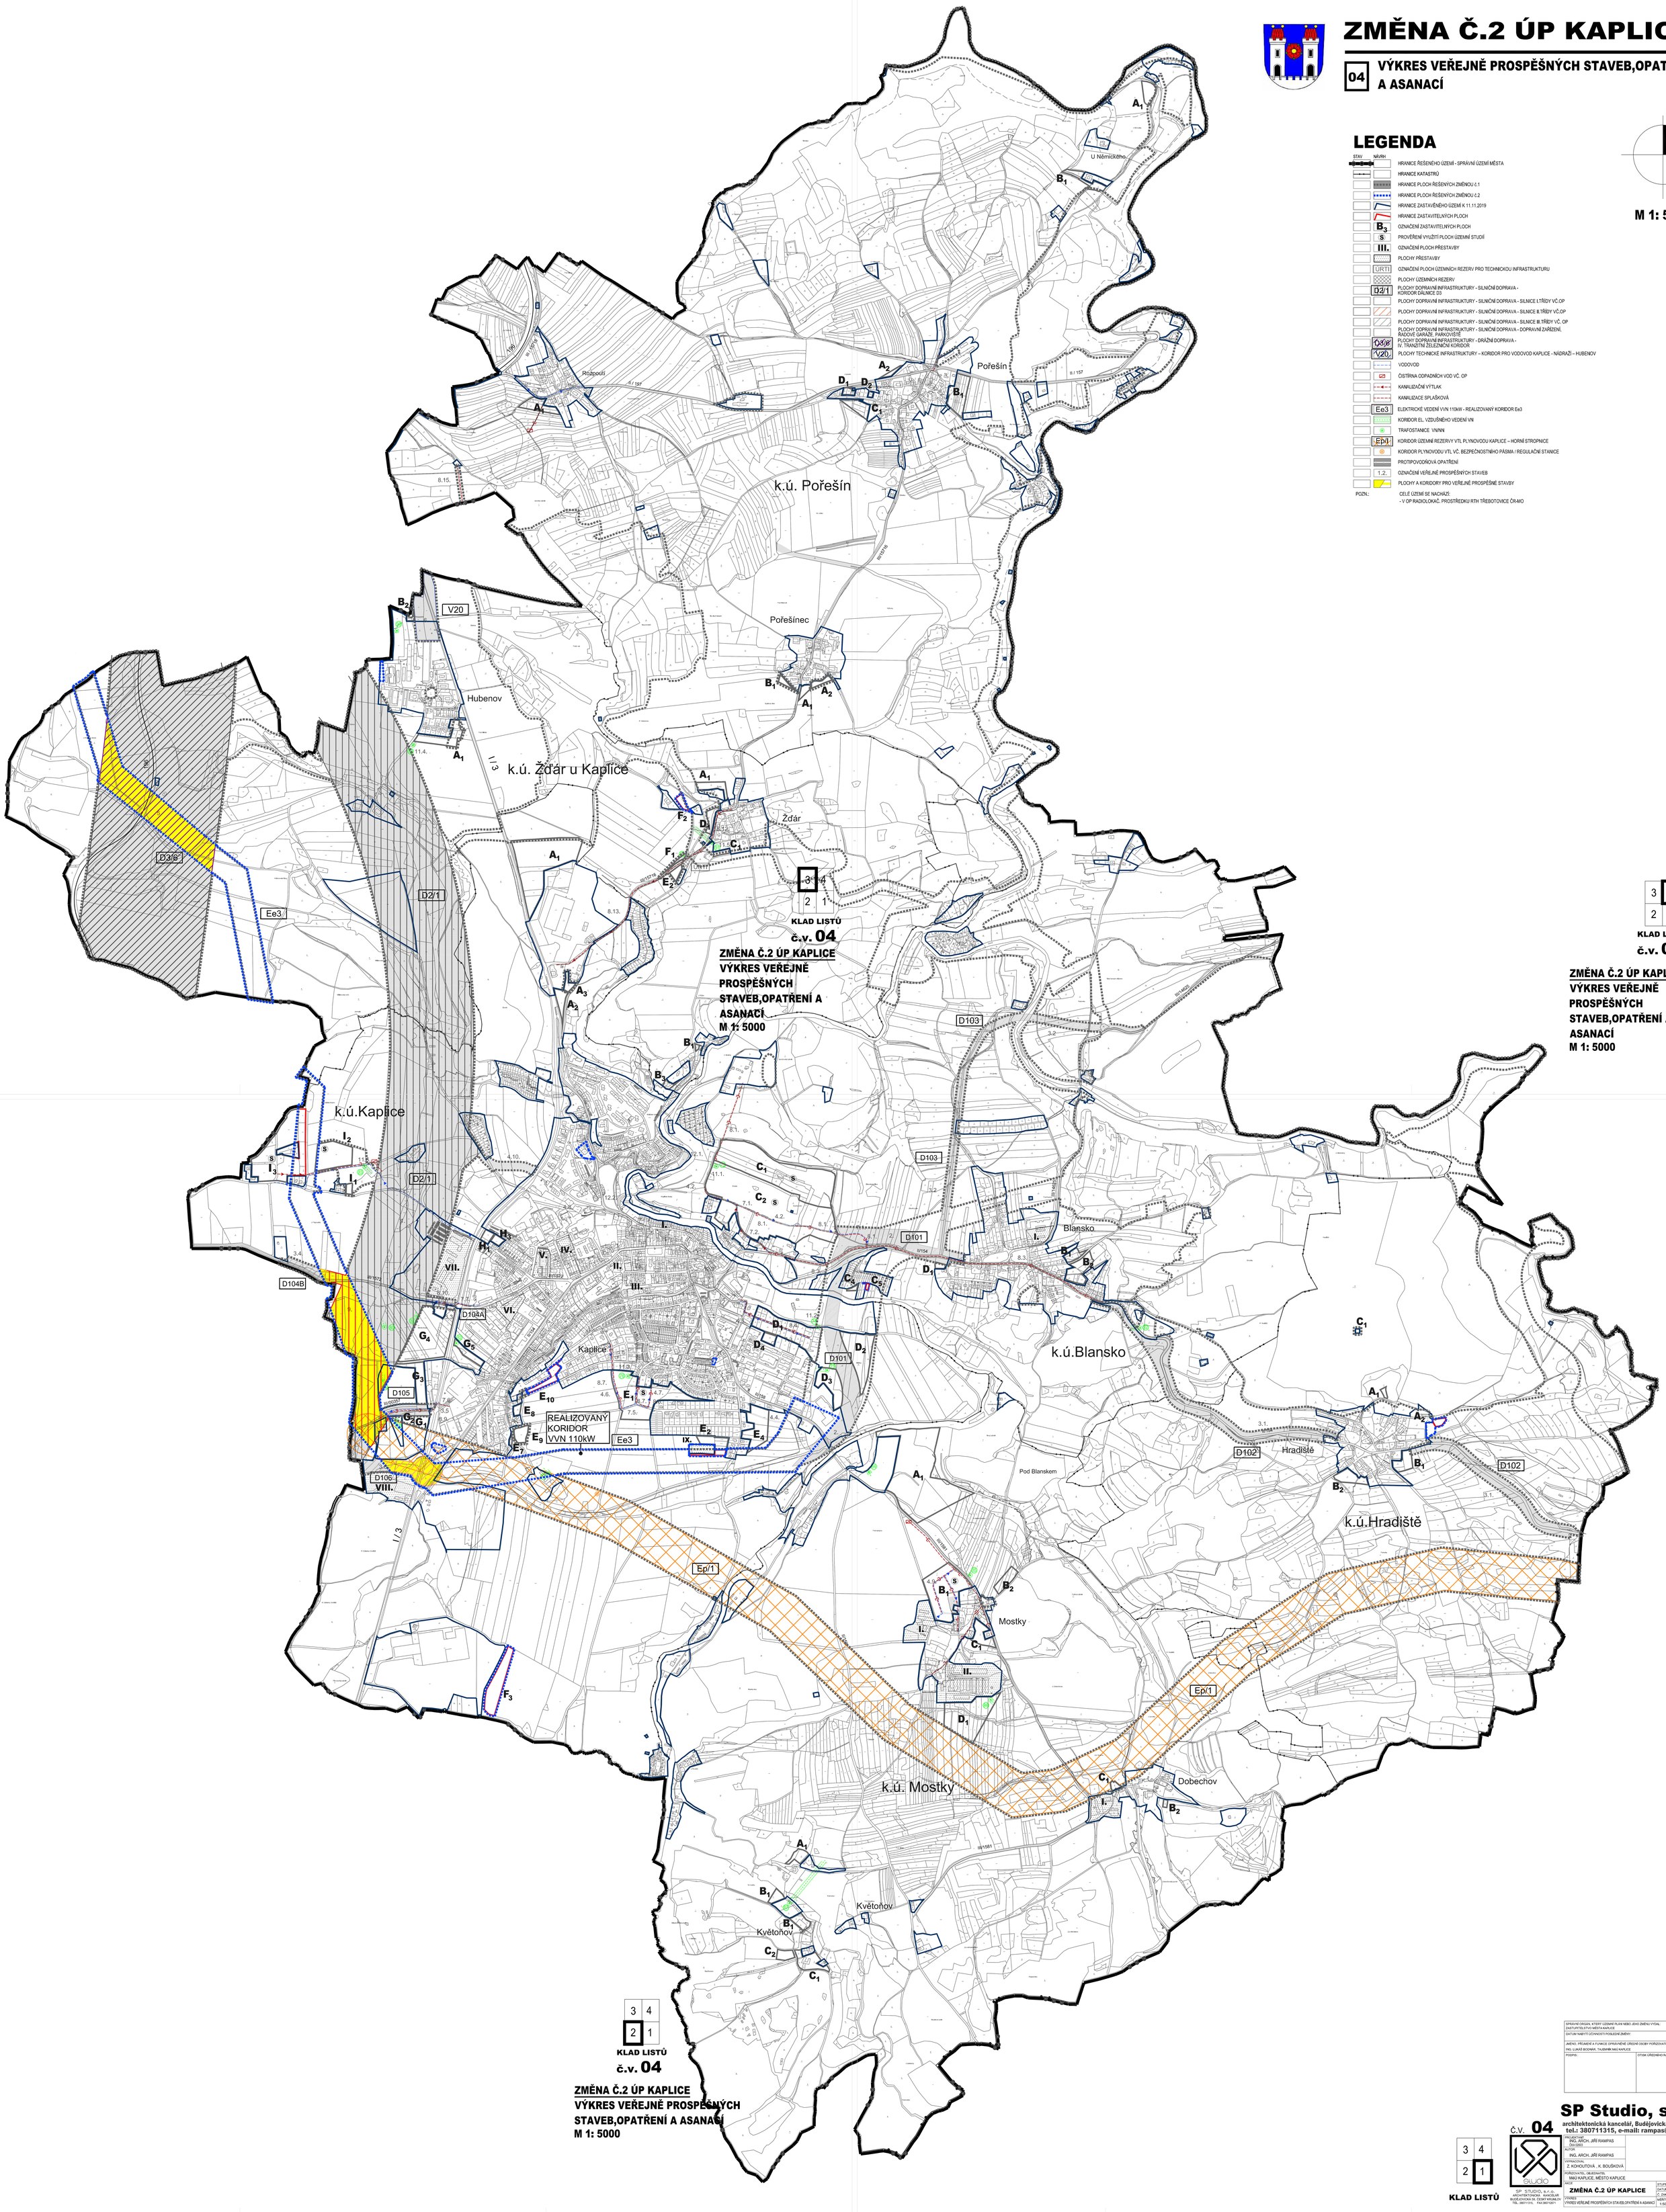

SPRÁVNÍ ORGÁN, KTERÝ ÚZEMNÍ PLÁN NEBO JEHO ZMĚNU VYDAL: ZASTUPITELSTVO MĚSTA KAPLICE	
DATUM NABYTÍ ÚČINNOSTI POSLEDNÍ ZMĚNY:	
JMÉNO, PŘÍJMENÍ A FUNKCE OPRÁVNĚNÉ ÚŘEDNÍ OSOBY POŘIZOVATELE: ING. LUKÁŠ BOSNÁK, TAJEMNÍK MěÚ KAPLICE	
PODPIS:	OTISK ÚŘEDNÍHO RAZÍTKA:

SP Studio, s.r.o.,
architektonická kancelář, Budějovická 58, Č. Krumlov
tel.: 380711315, e-mail: rampas@spstudio.cz

Č.V. 04

PROJEKTANT	ING.ARCH. JIŘÍ RAMPAS
AUTORI	ING. ARCH. JIŘÍ RAMPAS
VYPRACOVAL	Z. KOHOUTOVÁ , K. BOUŠKOVÁ
POŘIZOVATEL, OBJEDNATEL	MěÚ KAPLICE, MĚSTO KAPLICE
NÁZEV	ZMĚNA Č.2 ÚP KAPLICE
VÝKRES	VÝKRES VEŘEJNĚ PROSPĚŠNÝCH STAVEB,OPATŘENÍ A ASANACÍ

STUPEŇ		ÚPD	
DATUM		12/2020	
Č. ZAKÁZKY		SP 2019/38	
MĚŘÍTKO	1:5000	Č. VÝKRESU	04

SP STUDIO, s.r.o. ARCHITEKTONICKÁ KANCELÁŘ BUDĚJOVICKÁ 58, ČESKÝ KRUMLOV TEL.: 380711315, FAX:380712871

KLAD LISTŮ