



# ORP KAPLICE ROZBOR UDRŽITELNÉHO ROZVOJE ÚZEMÍ PROBLÉMY

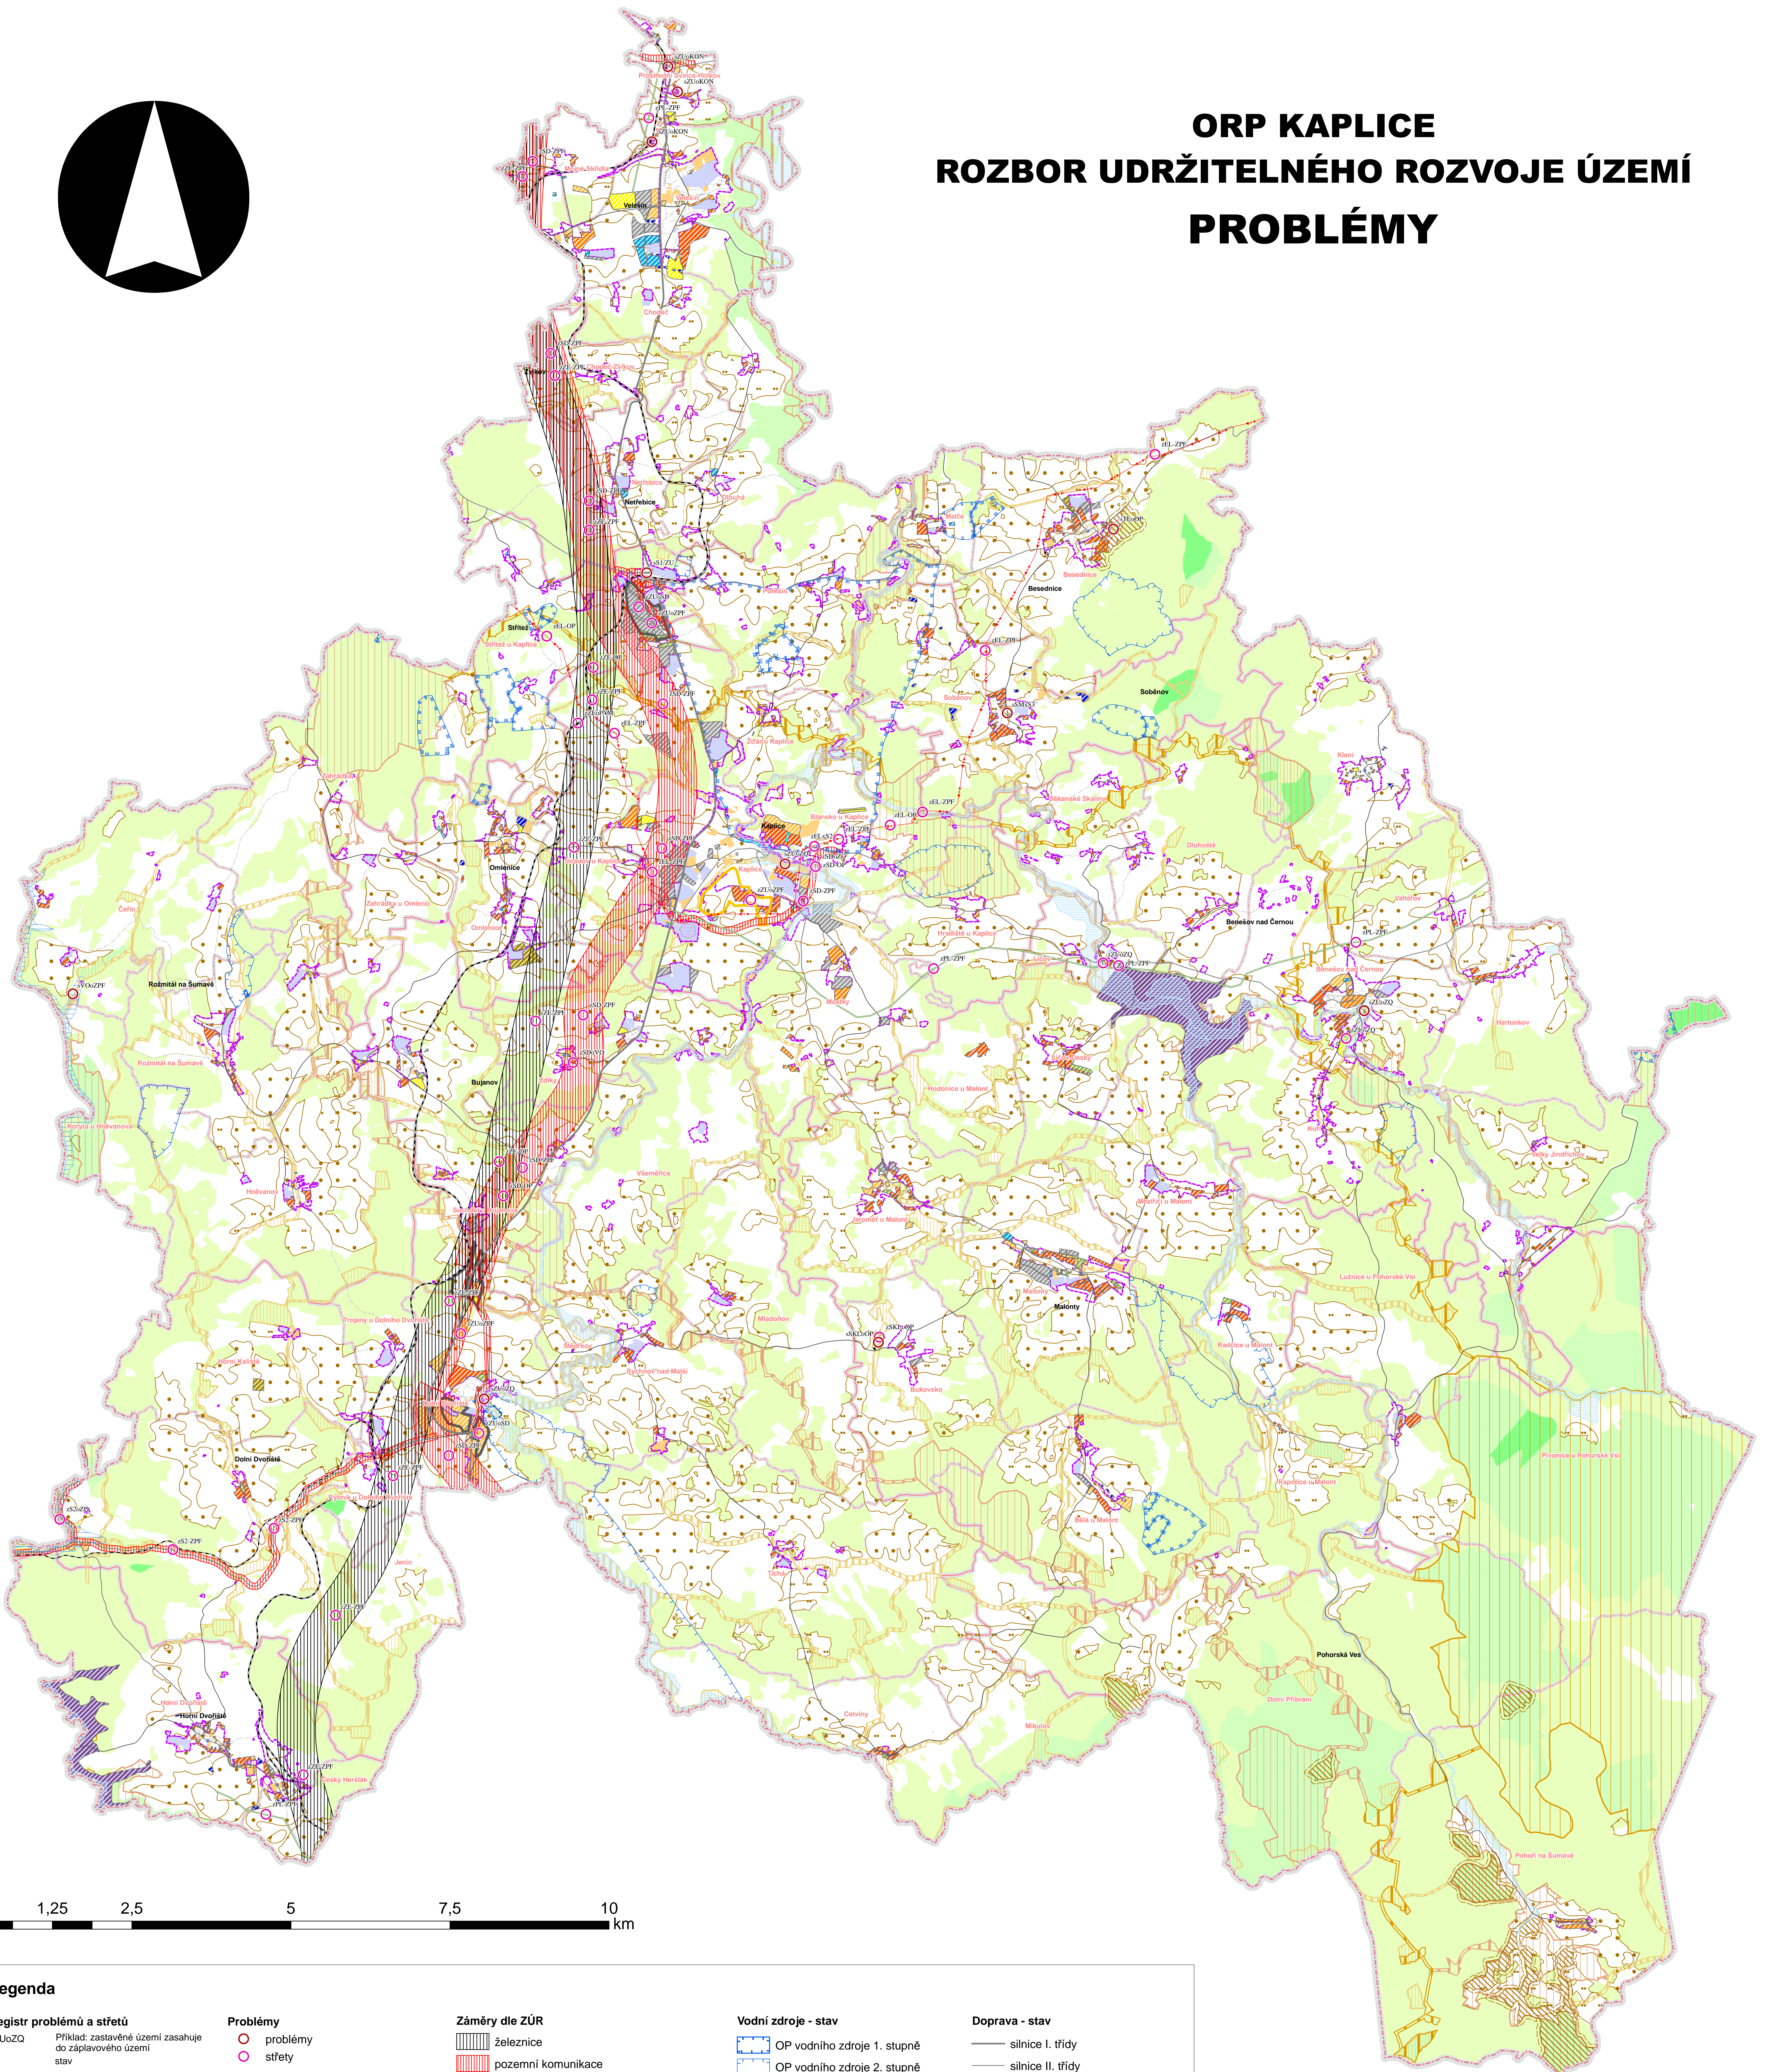

## Legenda

<b>Registru problémů a střetů</b> sZUoZQ Příklad: zastavěné území zasahuje do záplavového území stav s z EL elektrické vedení PL plynovod S1 silnice I. třídy S2 silnice II. třídy SD dálnice SKL skládka SM místní a účelové komunikace TE těžba nerostů VO voda ZE železnice ZU zastavěné území o zasahuje do - prochází x křížuje / zatěžuje exhalacemi KON konězprázka OP ochrana přírody PAM památky S2 silnice II. třídy S3 silnice III. třídy SD dálnice VO vodní režim ZPF zemědělský půdní fond ZQ záplavové území ZU zastavěné území	<b>Problémy</b> ○ problémy ○ střety <b>Plochy změn dle ZÚR</b> □ smíšené obytné □ výroby a skladování <b>Plochy změn dle ÚP</b> □ bydlení □ systému sídelní zeleně □ těžba a vodohospodářské □ technické infrastruktury □ veřejných prostranství □ specifické □ dopravní □ smíšené nezastavěného území □ smíšené výrobní □ zalesnění □ těžby nerostů □ zemědělské □ smíšené obytné □ občanského využití □ rekreace □ výroby a skladování	<b>Záměry dle ZÚR</b> ▨ železnice ▨ pozemní komunikace ▨ vedení elektrické sítě ZVN ▨ plynovod <b>Přírodní a kulturní památky - stav</b> ▨ přírodní památka ▨ OP přírodní památky ▨ nemovitá národní kulturní památka ▨ OP konězprázky - orientačně <b>ÚSES - stav</b> ▨ nadregionální centrum ▨ nadregionální koridor ▨ regionální centrum ▨ regionální koridor ▨ lokální centrum ▨ lokální koridor <b>Geologie - stav</b> ▨ dobývací prostory těžené ▨ dobývací prostory - ukončená těžba ▨ skládka	<b>Vodní zdroje - stav</b> ▨ OP vodního zdroje 1. stupně ▨ OP vodního zdroje 2. stupně ▨ OP vodního zdroje stupně 2a ▨ OP vodního zdroje stupně 2b ▨ OP vodního zdroje blíže neurčené <b>Záplavové území - stav</b> ▨ záplavové území Q100 ▨ území zvláštní povodně pod vodním dílem <b>Půdní a lesní fond</b> ▨ lesy ochranné ▨ lesy zvláštního určení ▨ lesy hospodářské ▨ BPEJ - 1. třída ochrany ▨ BPEJ - 2. třída ochrany <b>Současné využití území</b> ▨ zastavěné území ▨ plochy výroby ▨ plochy občanského vybavení	<b>Doprava - stav</b> ▨ silnice I. třídy ▨ silnice II. třídy ▨ silnice III. třídy ▨ místní a účelové komunikace ▨ trať celostátní ▨ trať regionální <b>Hranice</b> ▨ hranice ORP ▨ hranice obce ▨ hranice katastrálního území
---	--	---	---	---

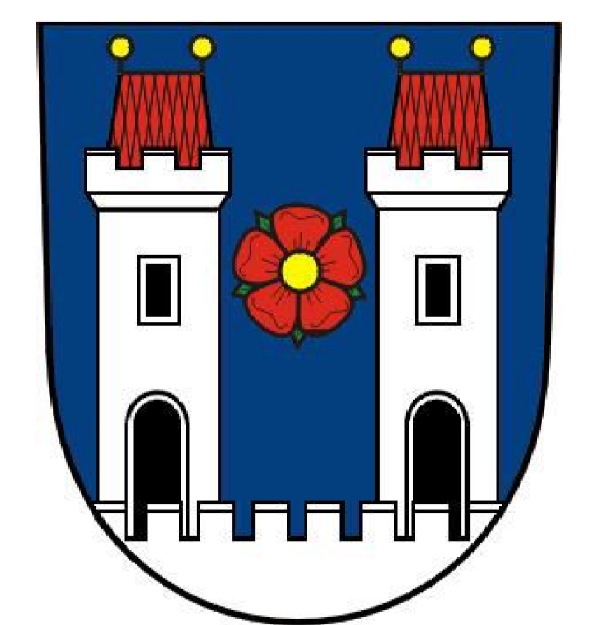

Akce	<b>RURÚ - aktualizace</b>	Okres
Obec	<b>ORP Kaplice</b> Kaplice	<b>Český Krumlov</b>
Zpracovatel	<b>Odbor územního plánování</b> Kaplice	<b>prosinec 2010</b>
Č. přílohy	Název přílohy	Měřítko
<b>4</b>	<b>Problémy</b>	<b>1:30 000</b>