ZMĚNA Č.1 ÚP KAPLICE

05 KOORDINAČNÍ VÝKRES

1:5000

S

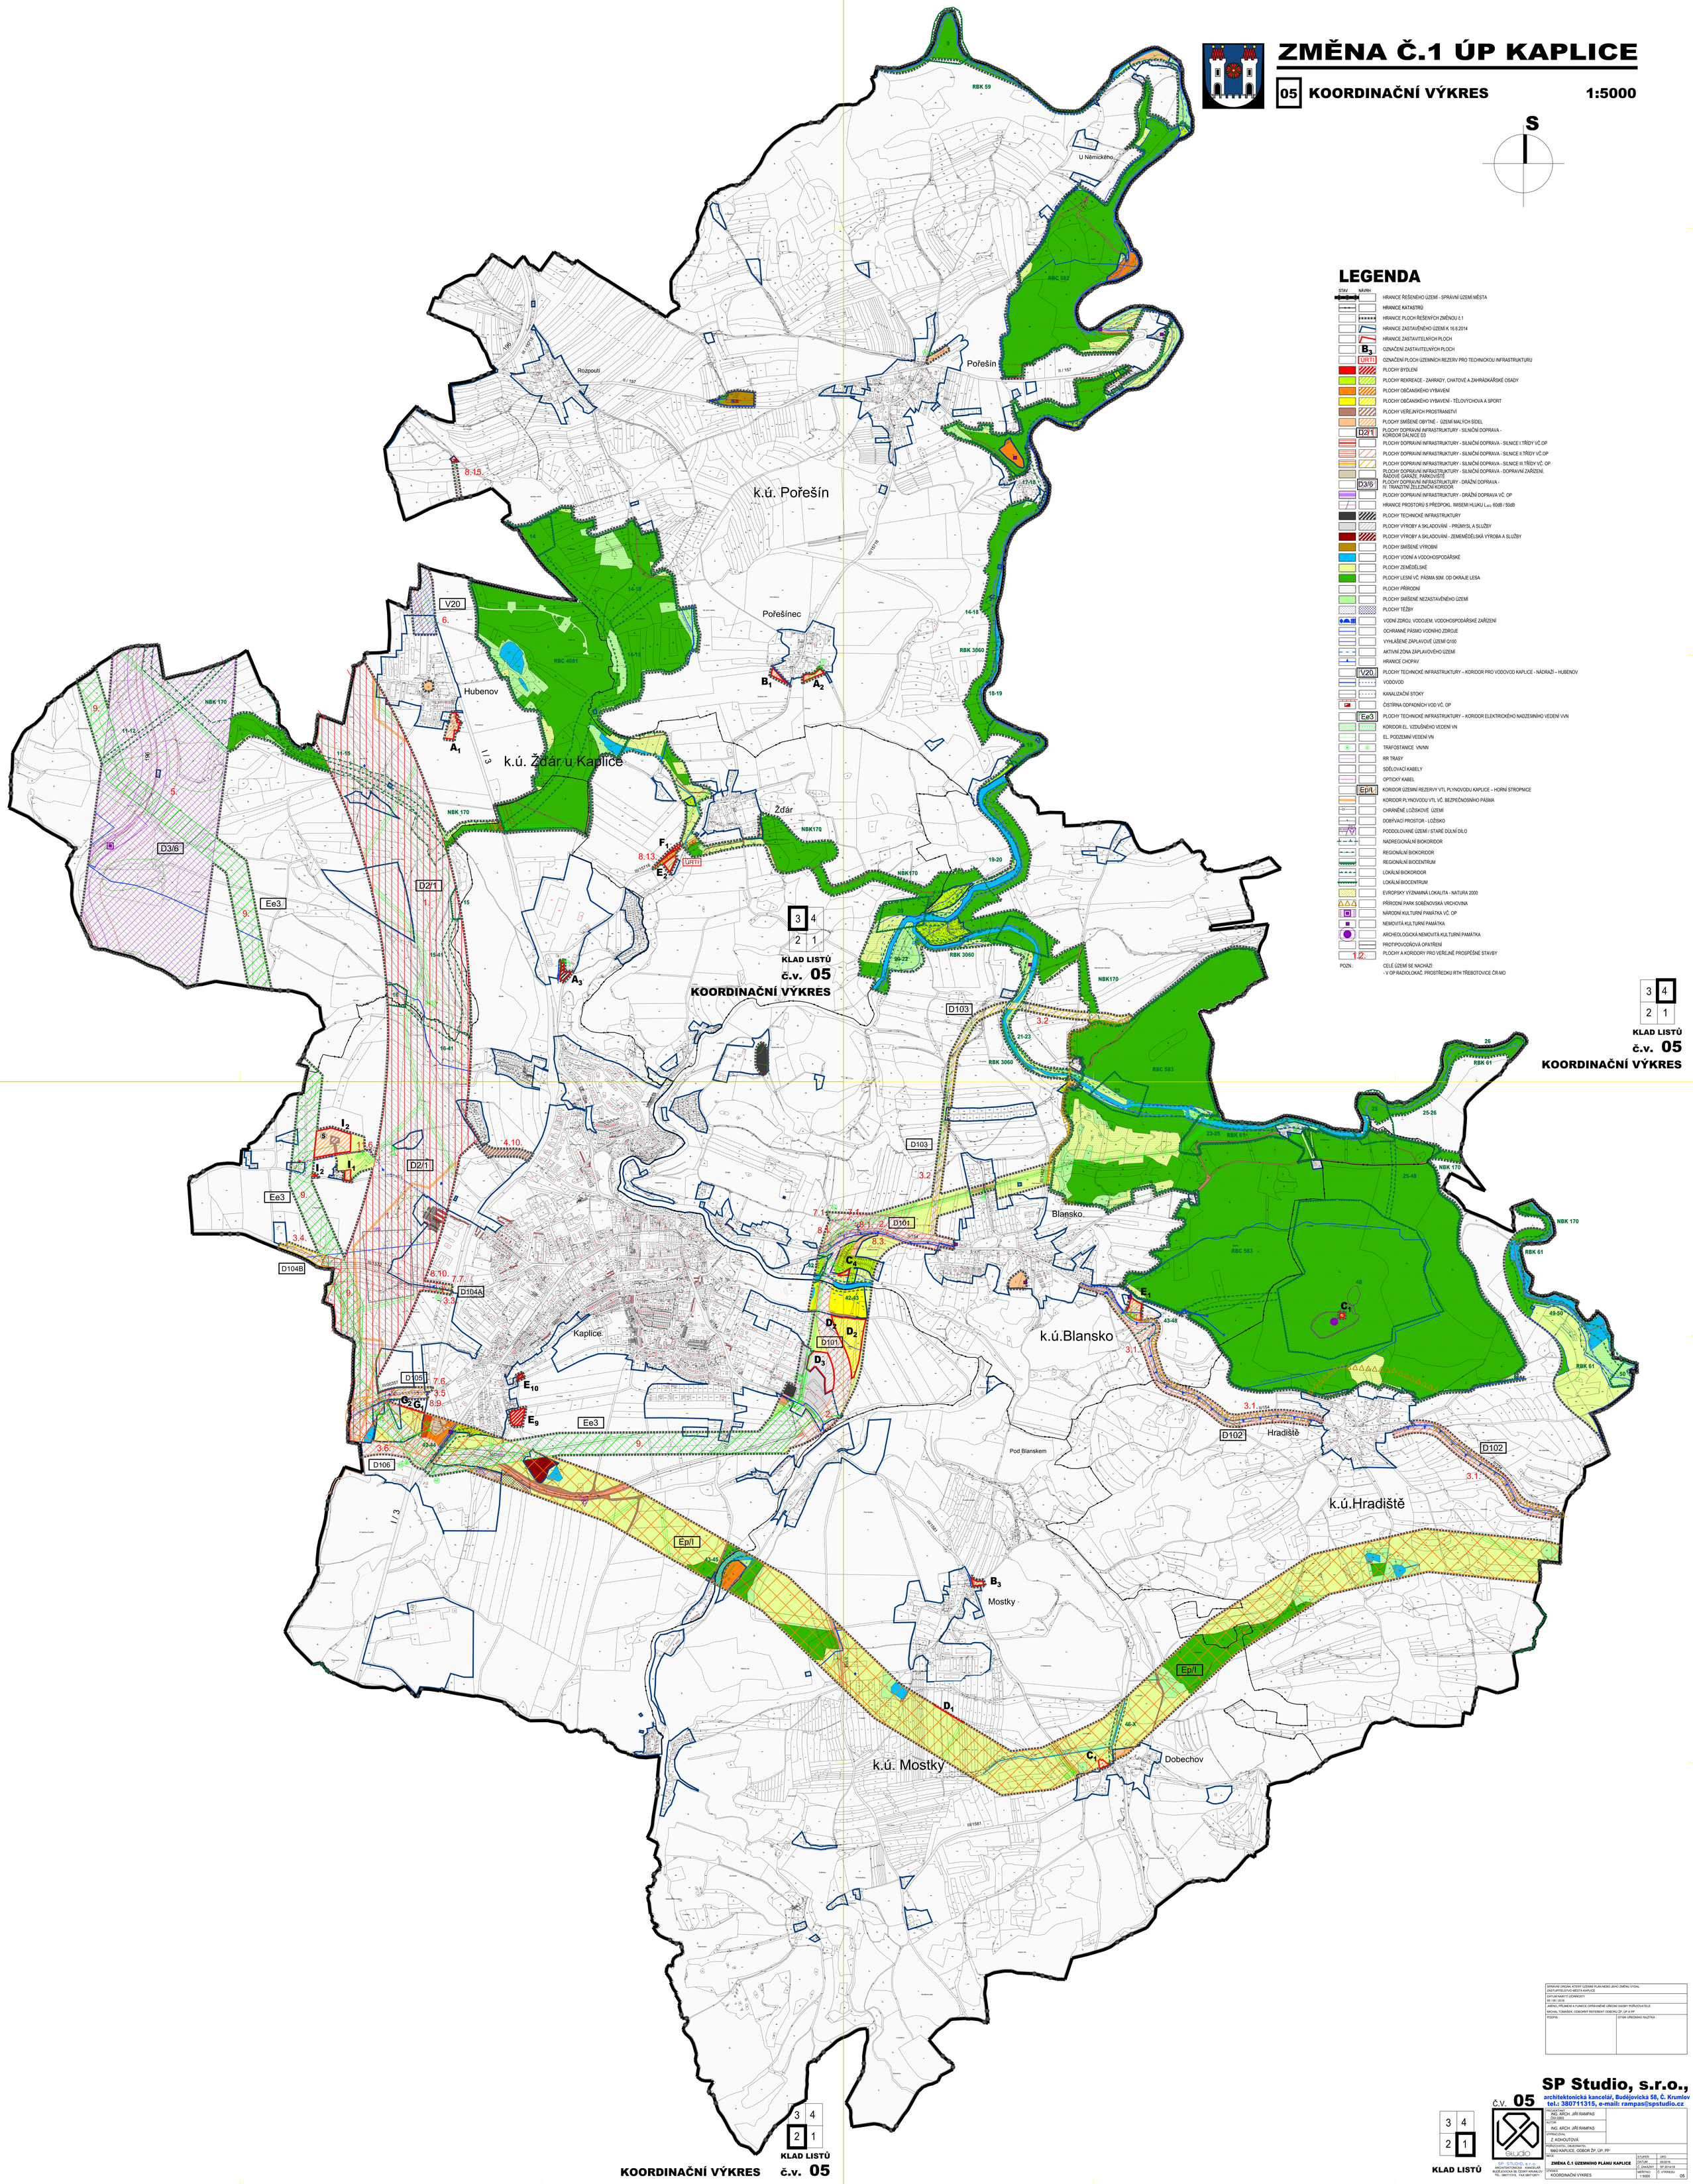

LEGENDA

STAV NÁVRH

- HRANICE ŘEŠENÉHO ÚZEMÍ - SPRÁVNÍ ÚZEMÍ MĚSTA
- HRANICE KATASTRŮ
- HRANICE PLOCH ŘEŠENÝCH ZMĚNOU Č.1
- HRANICE ZASTAVĚNÉHO ÚZEMÍ K 16.6.2014
- HRANICE ZASTAVITELNÝCH PLOCH
- B_3 OZNAČENÍ ZASTAVITELNÝCH PLOCH
- URTI OZNAČENÍ PLOCH ÚZEMNÍCH REZERV PRO TECHNICKOU INFRASTRUKTURU
- PLOCHY BYDLENÍ
- PLOCHY REKREACE - ZAHRADY, CHATOVÉ A ZAHRÁDKÁŘSKÉ OSADY
- PLOCHY OBČANSKÉHO VYBAVENÍ
- PLOCHY OBČANSKÉHO VYBAVENÍ - TĚLOVÝCHOVA A SPORT
- PLOCHY VEŘEJNÝCH PROSTRANSTVÍ
- PLOCHY SMÍŠENÉ OBYTNÉ - ÚZEMÍ MALÝCH SÍDEL
- D2/1 PLOCHY DOPRAVNÍ INFRASTRUKTURY - SILNIČNÍ DOPRAVA - KORIDOR DÁLNICE D3
- PLOCHY DOPRAVNÍ INFRASTRUKTURY - SILNIČNÍ DOPRAVA - SILNICE I.TŘÍDY VČ.OP
- PLOCHY DOPRAVNÍ INFRASTRUKTURY - SILNIČNÍ DOPRAVA - SILNICE II.TŘÍDY VČ.OP
- PLOCHY DOPRAVNÍ INFRASTRUKTURY - SILNIČNÍ DOPRAVA - SILNICE III.TŘÍDY VČ. OP
- PLOCHY DOPRAVNÍ INFRASTRUKTURY - SILNIČNÍ DOPRAVA - DOPRAVNÍ ZAŘÍZENÍ, ŘADOVÉ GARÁŽE, PARKOVIŠTĚ
- D3/6 PLOCHY DOPRAVNÍ INFRASTRUKTURY - DRÁŽNÍ DOPRAVA - IV. TRANZITNÍ ŽELEZNIČNÍ KORIDOR
- PLOCHY DOPRAVNÍ INFRASTRUKTURY - DRÁŽNÍ DOPRAVA VČ. OP
- HRANICE PROSTORŮ S PŘEDPOKL. IMISEMI HLUKU L_{eq} 60dB / 50dB
- PLOCHY TECHNICKÉ INFRASTRUKTURY
- PLOCHY VÝROBY A SKLADOVÁNÍ - PRŮMYSL A SLUŽBY
- PLOCHY VÝROBY A SKLADOVÁNÍ - ZEMEMĚDĚLSKÁ VÝROBA A SLUŽBY
- PLOCHY SMÍŠENÉ VÝROBNÍ
- PLOCHY VODNÍ A VODOHOSPODÁŘSKÉ
- PLOCHY ZEMĚDĚLSKÉ
- PLOCHY LESNÍ VČ. PÁSMA 50M. OD OKRAJE LESA
- PLOCHY PŘÍRODNÍ
- PLOCHY SMÍŠENÉ NEZASTAVĚNÉHO ÚZEMÍ
- PLOCHY TĚŽBY
- VODNÍ ZDROJ, VODOJEM, VODOHOSPODÁŘSKÉ ZAŘÍZENÍ
- OCHRANNÉ PÁSMO VODNÍHO ZDROJE
- VYHLÁŠENÉ ZÁPLAVOVÉ ÚZEMÍ Q100
- AKTIVNÍ ZÓNA ZÁPLAVOVÉHO ÚZEMÍ
- HRANICE CHOPAV
- V20 PLOCHY TECHNICKÉ INFRASTRUKTURY – KORIDOR PRO VODOVOD KAPLICE - NÁDRAŽÍ – HUBENOV
- VODOVOD
- KANALIZAČNÍ STOKY
- ČISTÍRNA ODPADNÍCH VOD VČ. OP
- Ee3 PLOCHY TECHNICKÉ INFRASTRUKTURY – KORIDOR ELEKTRICKÉHO NADZEMNÍHO VEDENÍ VVN
- KORIDOR EL. VZDUŠNÉHO VEDENÍ VN
- EL. PODZEMNÍ VEDENÍ VN
- TRAFOSTANICE VN/NN
- RR TRASY
- SDĚLOVACÍ KABELY
- OPTICKÝ KABEL
- Ep/I KORIDOR ÚZEMNÍ REZERVY VTL PLYNOVODU KAPLICE – HORNÍ STROPNICE
- KORIDOR PLYNOVODU VTL VČ. BEZPEČNOSNÍHO PÁSMA
- CHRÁNĚNÉ LOŽISKOVÉ ÚZEMÍ
- DOBÝVACÍ PROSTOR - LOŽISKO
- PODDOLOVANÉ ÚZEMÍ / STARÉ DŮLNÍ DÍLO
- NADREGIONÁLNÍ BIOKORIDOR
- REGIONÁLNÍ BIOKORIDOR
- REGIONÁLNÍ BIOCENTRUM
- LOKÁLNÍ BIOKORIDOR
- LOKÁLNÍ BIOCENTRUM
- EVROPSKY VÝZNAMNÁ LOKALITA - NATURA 2000
- PŘÍRODNÍ PARK SOBĚNOVSKÁ VRCHOVINA
- NÁRODNÍ KULTURNÍ PAMÁTKA VČ. OP
- NEMOVITÁ KULTURNÍ PAMÁTKA
- ARCHEOLOGICKÁ NEMOVITÁ KULTURNÍ PAMÁTKA
- PROTIPOVODŇOVÁ OPATŘENÍ
- 1 2 PLOCHY A KORIDORY PRO VEŘEJNĚ PROSPĚŠNÉ STAVBY

POZN.: CELÉ ÚZEMÍ SE NACHÁZÍ:
- V OP RADIOLOKAČ. PROSTŘEDKU RTH TŘEBOTOVICE ČR-MO

SPISNÁ OBOJAK, KTERÝ UZEMNÍ PLÁN NEBO JEHO ZMĚNU VYDAL: ZASTUPITELSTVO MĚSTA KAPLICE	
DATUM NABYTÍ ÚČINNOSTI: 00 / 00 / 2016	
JMÉNO, PŘÍJMENÍ A FUNKCE OPRÁVNĚNÉ ÚŘEDNÍ OSOBY POŘIZOVATELE: MICHAL TOMÁŠEK, ODBORNÝ REFERENT ODBORU ŽP, ÚP A RP	
PODPIS:	OTISK ÚŘEDNÍHO RAZÍTKA:

SP Studio, s.r.o.,
architektonická kancelář, Budějovická 58, Č. Krumlov
tel.: 380711315, e-mail: rampas@spstudio.cz

Č.V. 05

KLAD LISTŮ

PROJEKTANT: ING. ARCH. JIŘÍ RAMPAS ČKA 02803	
AUTOR: ING. ARCH. JIŘÍ RAMPAS	
VYPRACOVAL: Z. KOHOUTOVÁ	
POŘIZOVATEL, OBJEDNATEL: MěÚ KAPLICE, ODBOR ŽP, ÚP, PP	
AKCE: ZMĚNA Č.1 ÚZEMNÍHO PLÁNU KAPLICE	STUPEŇ: ÚPD; DATUM: 05/2016; Č. ZAKÁZKY: SP 2014/18
VÝKRES: KOORDINAČNÍ VÝKRES	MĚŘÍTKO: 1:5000; Č. VÝKRESU: 05

SP STUDIO, s.r.o. ARCHITEKTONICKÁ KANCELÁŘ BUDĚJOVICKÁ 58, ČESKÝ KRUMLOV TEL.: 380711315, FAX:380712871