




# ZMĚNA Č.1 ÚP KAPLICE

06

VÝKRES ŠIRŠÍCH VZTAHŮ

1:50000

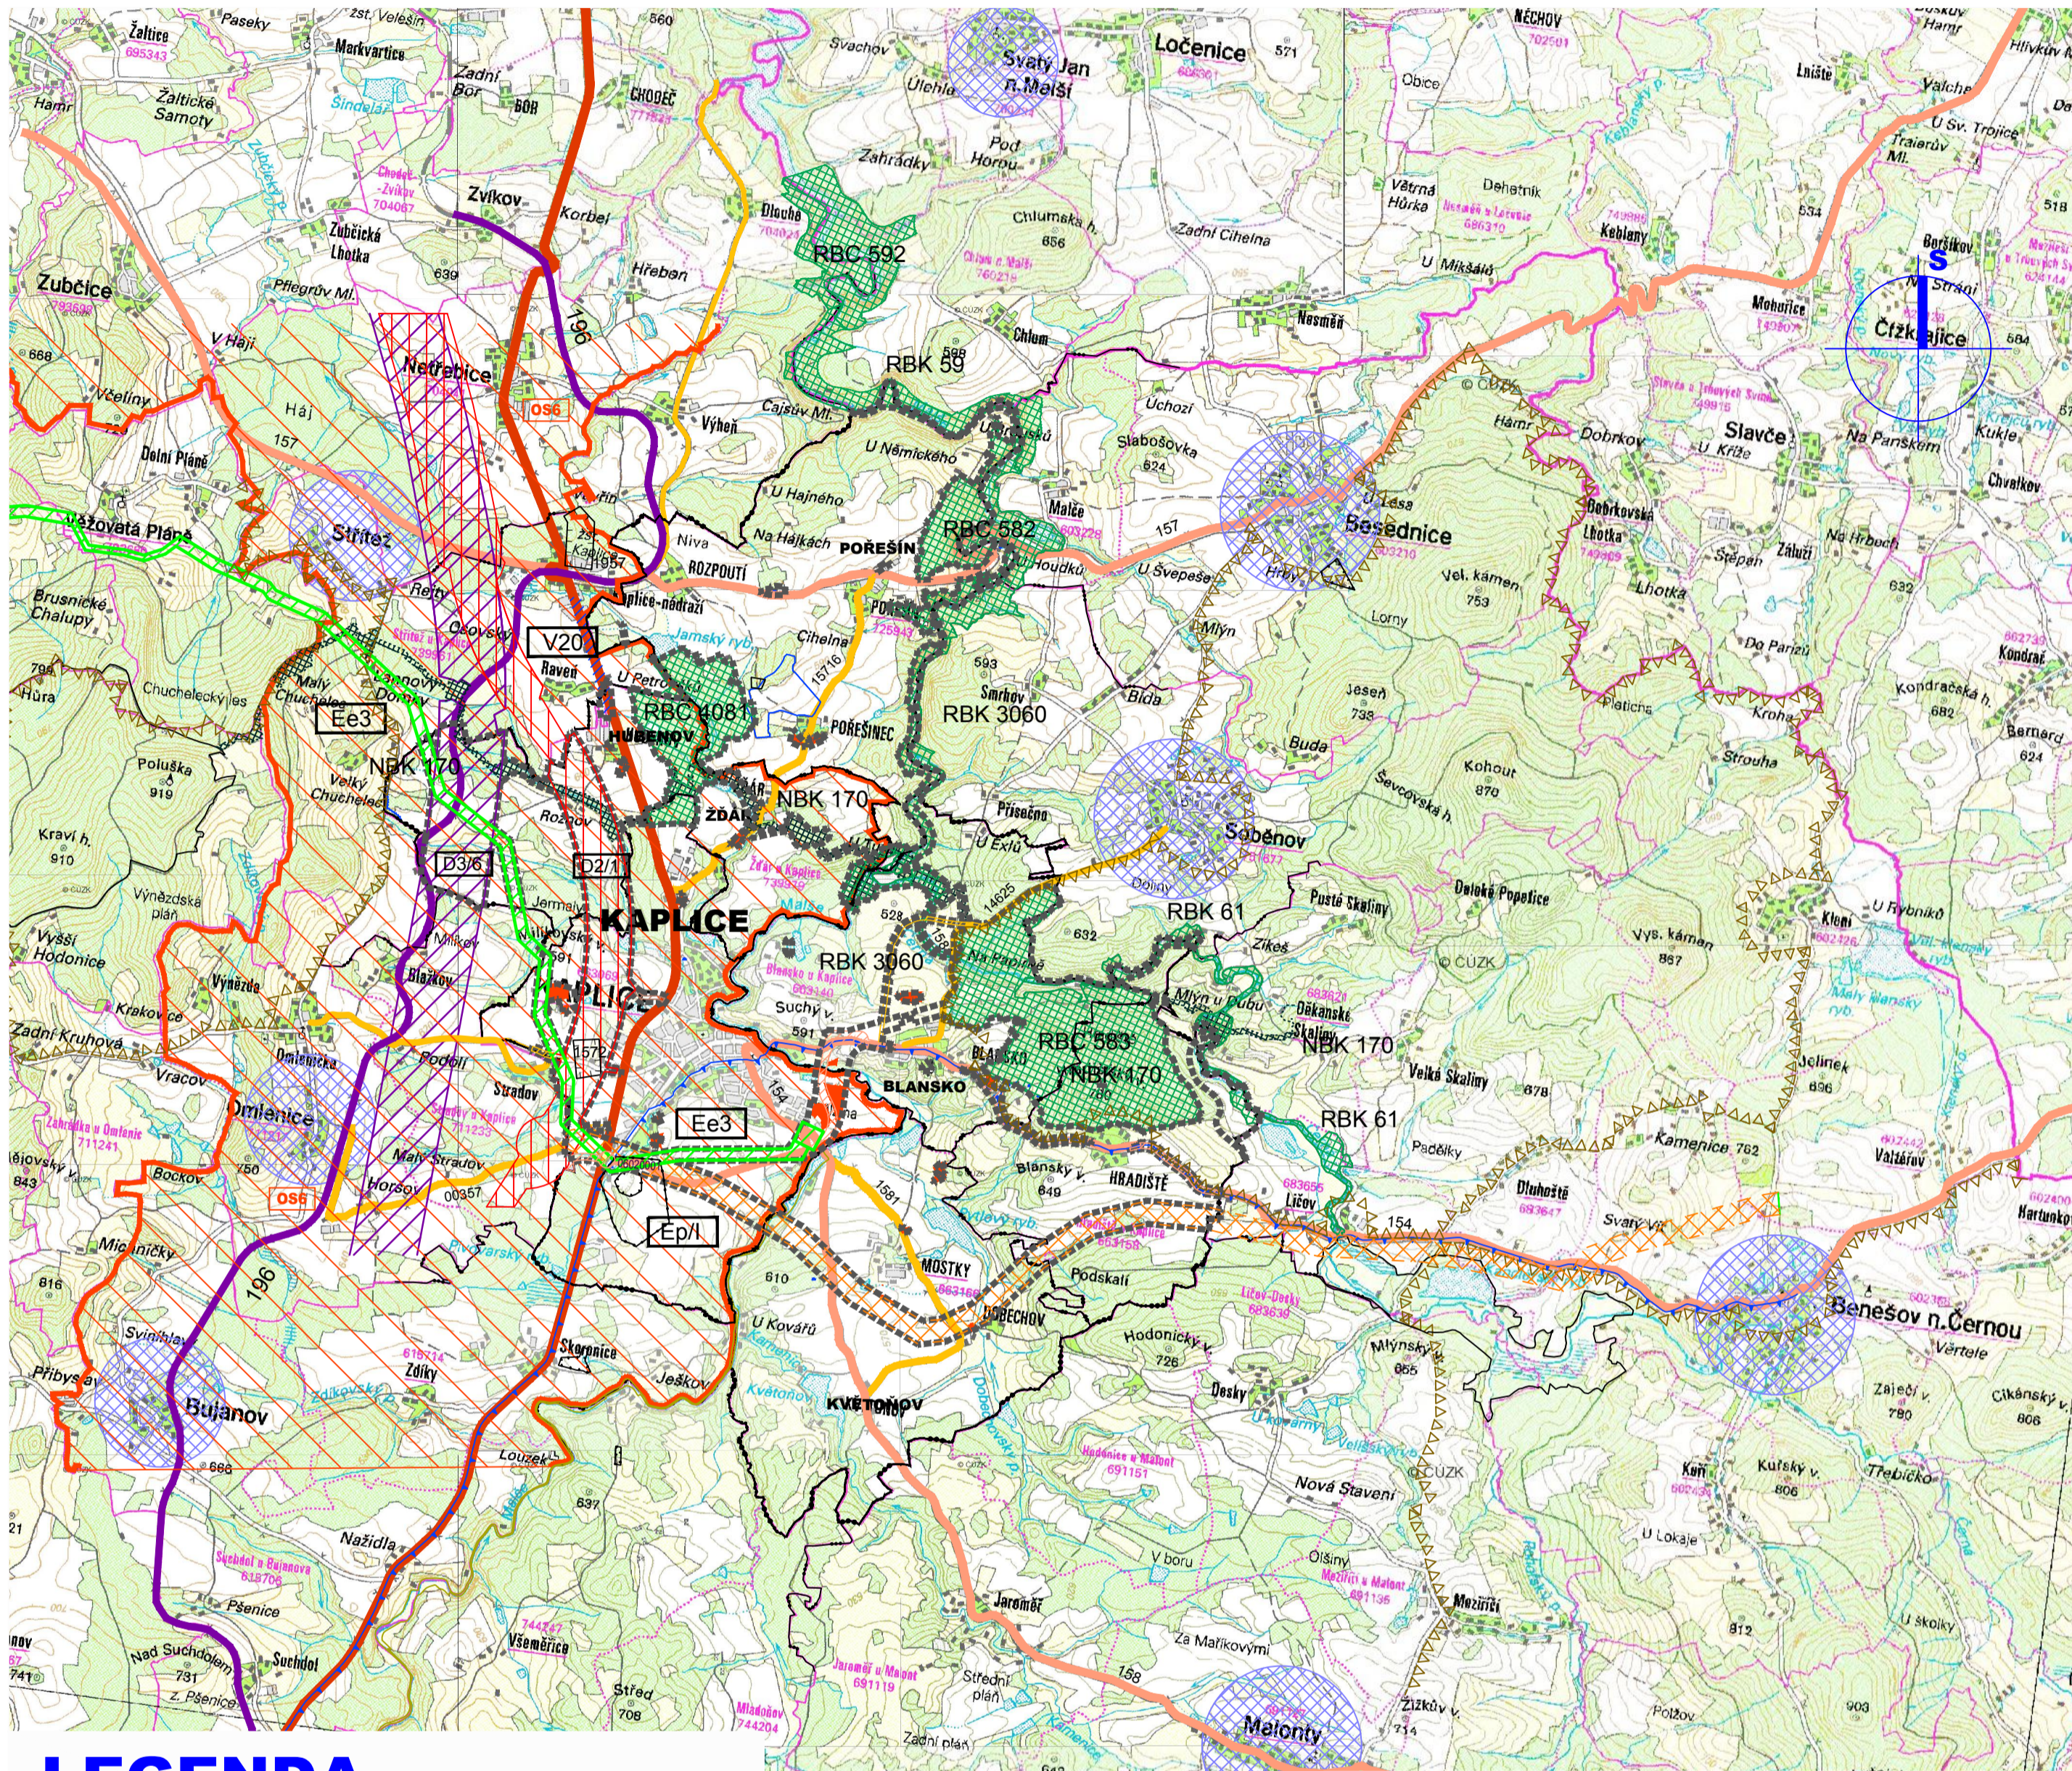

## LEGENDA

STAV	NÁVRH	OPIS
[Symbol]	[Symbol]	HRANICE SPRÁVNÍHO ÚZEMÍ MĚSTA
[Symbol]	[Symbol]	HRANICE SOUSEDNÍCH OBCÍ
[Symbol]	[Symbol]	SOUSEDNÍ OBCE
[Symbol]	[Symbol]	ZASTAVITELNÉ PLOCHY
[Symbol]	[Symbol]	ROZVOJOVÁ OSA OS6
[Symbol]	[Symbol]	PLOCHY DOPRAVNÍ INFRASTRUKTURY - SILNIČNÍ DOPRAVA - KORIDOR DÁLNIČE D3
[Symbol]	[Symbol]	PLOCHY DOPRAVNÍ INFRASTRUKTURY - SILNIČNÍ DOPRAVA - SILNICE I. TŘÍDY
[Symbol]	[Symbol]	PLOCHY DOPRAVNÍ INFRASTRUKTURY - SILNIČNÍ DOPRAVA - SILNICE II. TŘÍDY
[Symbol]	[Symbol]	PLOCHY DOPRAVNÍ INFRASTRUKTURY - SILNIČNÍ DOPRAVA - SILNICE III. TŘÍDY
[Symbol]	[Symbol]	PLOCHY VĚRNÝCH PROSTRANSTVÍ
[Symbol]	[Symbol]	PLOCHY DOPRAVNÍ INFRASTRUKTURY - DRÁŽNÍ DOPRAVA - IV. TRANZITNÍ ŽELEZNIČNÍ KORIDOR
[Symbol]	[Symbol]	PLOCHY DOPRAVNÍ INFRASTRUKTURY - DRÁŽNÍ DOPRAVA
[Symbol]	[Symbol]	PLOCHY VODNÍ A VODOHOSPODÁRSKÉ
[Symbol]	[Symbol]	PLOCHY ZEMĚDĚLSKÉ
[Symbol]	[Symbol]	PLOCHY LESNÍ
[Symbol]	[Symbol]	PLOCHY TECH. INFRASTRUKTURY - KORIDOR PRO VODOVOD KAPLICE - NÁDRAŽÍ - HUBENOV
[Symbol]	[Symbol]	HRANICE CHOPAV
[Symbol]	[Symbol]	PLOCHY TECH. INFRASTRUKTURY - KORIDOR EL. NADZEM. VEDENÍ VN
[Symbol]	[Symbol]	KORIDOR ÚZEMNÍ REZERVY VTL PLYNOVODU KAPLICE - HORNÍ STROPNICE
[Symbol]	[Symbol]	PODDOLOVANÉ ÚZEMÍ / CHRÁNĚNÉ LOŽISKO / DOBÝVACÍ PROSTOR
[Symbol]	[Symbol]	EVROPSKÝ VÝZNAMNÁ LOKALITA - NATURA 2000
[Symbol]	[Symbol]	SEGMENTY NADREGIONÁLNÍHO ÚSES
[Symbol]	[Symbol]	SEGMENTY REGIONÁLNÍHO ÚSES
[Symbol]	[Symbol]	PŘÍRODNÍ PARK

POZN.: CELÉ ÚZEMÍ SE NACHÁZÍ:  
- V OP RADIOLOKAČ. PROSTŘEDKU RTH TŘEBOTOVICE ČR-MO

SPRÁVNÍ ORGÁN, KTERÝ ÚZEMNÍ PLÁN NEBO JEHO ZMĚNU VYDAL: ZASTUPITELSTVO MĚSTA KAPLICE	
DATUM NABYTÍ ÚČINNOSTI: 05 / 05 / 2016	
JMÉNO, PŘÍJMENÍ A FUNKCE OPRAVNĚNÉ ÚŘEDNÍ OSOBY POŘIZOVATELE: MICHAL TOMÁŠEK, ODBORNÝ REFERENT ODBORU ŽP, ÚP A PP	
PODPIS :	OTISK ÚŘEDNÍHO RAZÍTKA :

## SP Studio, s.r.o.,

architektonická kancelář, Budějovická 58, Č. Krumlov  
tel.: 380711315, e-mail: rampas@spstudio.cz

č.v. 06



SP STUDIO, s.r.o.  
ARCHITEKTONICKÁ KANCELÁŘ  
BUDĚJOVICKÁ 58, ČESKÝ KRUMLOV  
TEL.: 380711315, FAX: 380712671

PROJEKTANT ING. ARCH. JIŘÍ RAMPAS ČKA 02603	AUTOR ING. ARCH. JIŘÍ RAMPAS	VYPRACOVAL ZDENKA KOHOUTOVÁ	PORÍZOVATEL, OBJEDNATEL MĚÚ KAPLICE, ODBOR ŽP, ÚP, PP	AKCE	STUPEŇ	ÚPD
ZMĚNA Č.1 ÚZEMNÍHO PLÁNU KAPLICE				DATUM	05/2016	
VÝKRES VÝKRES ŠIRŠÍCH VZTAHŮ				Č. ZAKÁZKY	SP 2014/18	
				MĚŘÍTKO	1:50000	Č. VÝKRESU
						06